




0 ŁAZIENKA TYP 8 - RZUT  
skala 1 : 25

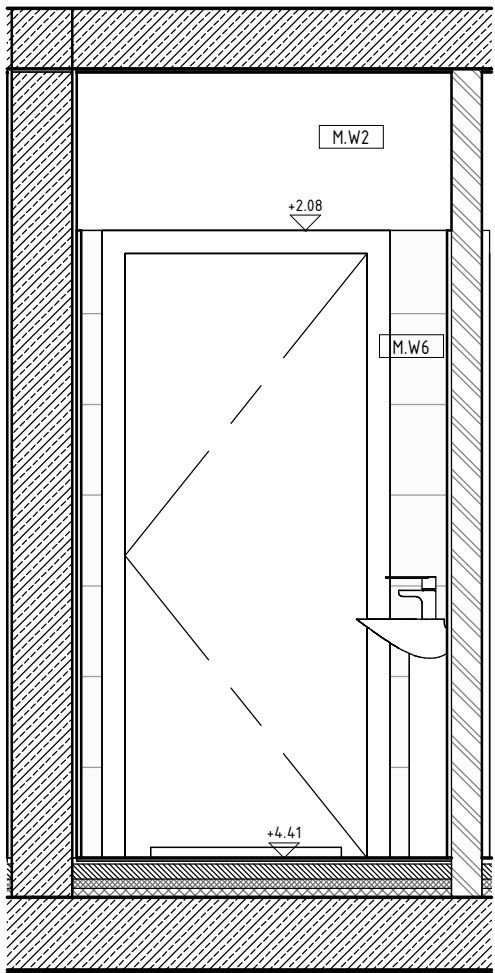


1 ŁAZIENKA TYP 8-1  
skala 1 : 25

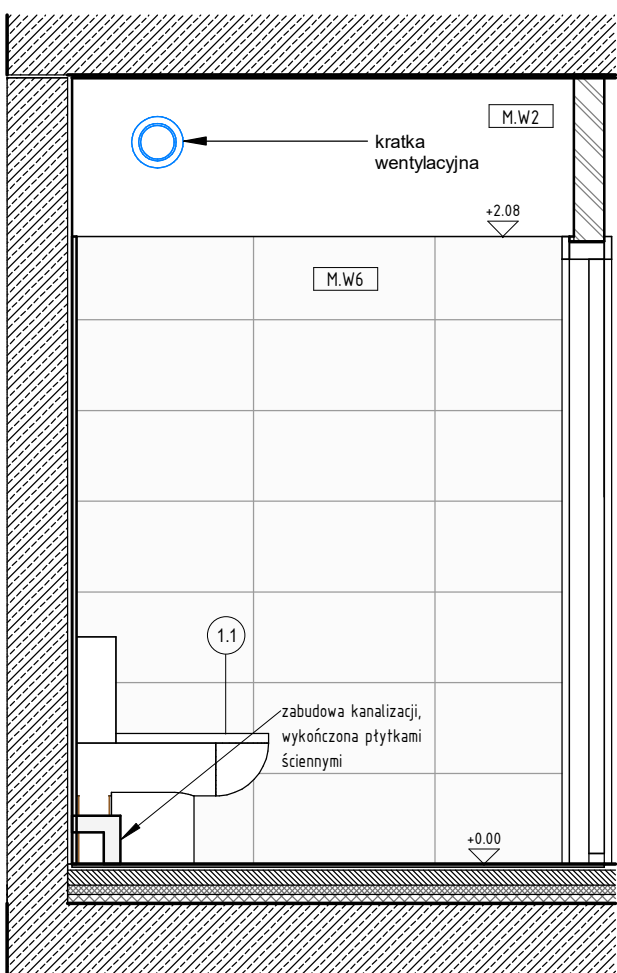

2 ŁAZIENKA TYP 8-2  
skala 1 : 25

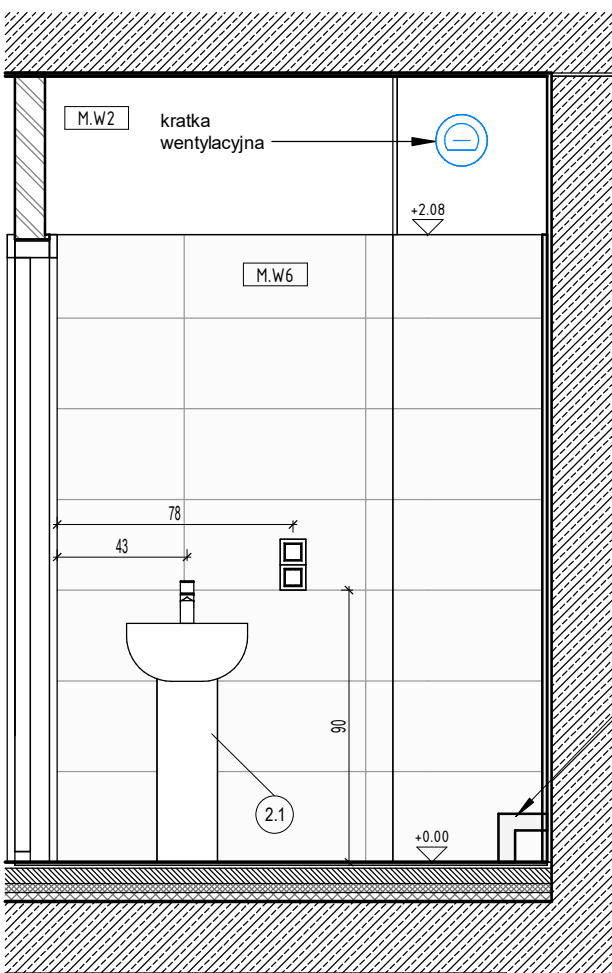

3 ŁAZIENKA TYP 8-3  
skala 1 : 25

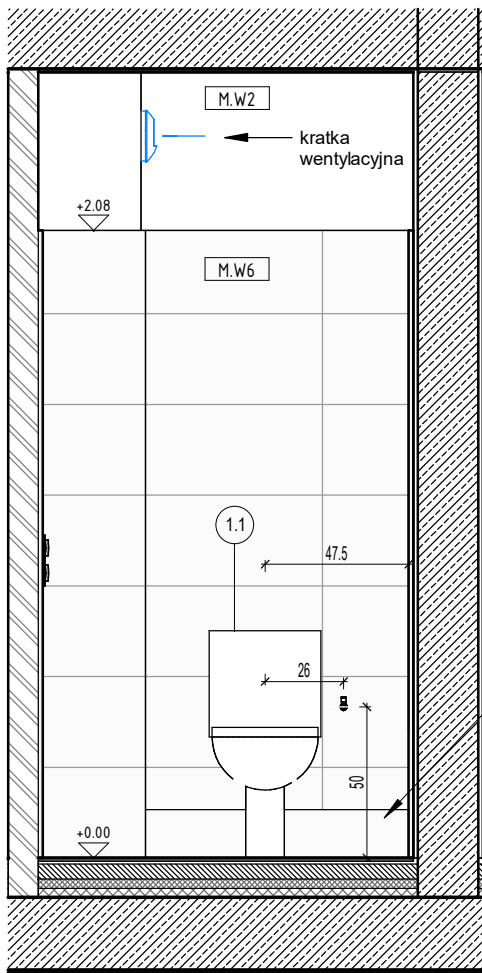

4 ŁAZIENKA TYP 8-4  
skala 1 : 25

M.W.5 - Płytki gresowe podłogowe, kolor szary z szarą fugą 60 x 60 cm, klasa antypoślizgowości R10B

M.W.2 - Ściany malowane farbą lateksową wodoodporną w kolorze białym, wykończenie satyna, klasa ścieralności

M.W.6 - Płytki gresowe ściennie, kolor biały, matowe z białą fugą 30 x 60cm

Płytki ściennie należy układać zgodnie z podziałem płytek podłogowych od poziomu wykończonej posadzki do wysokości górnej krawędzi ościeżnicy

Punkt startowy układania płytek (wymiary do ścian bez płytek)

Grzejnik wg projektu IS

Łącznik jednobiegunowy IP44 wg projektu IE

Wypust pod oprawę kinkietową wg projektu IE

Wypust pod oprawę sufitową wg projektu IE

Gniazdo elektryczne IP44 wg projektu IE

Podjęcie wody do spłuczki ustępowej/prysznicza - lokalizować zawsze ok.26cm od osi muszli. Wysokość montażu dostosować do typu miski ustępowej

Przyłącze kanalizacyjne do pralki

1.1 Miska ustępowa typu kompakt ze spłuczką dwuprzyciskową 35 x 55 cm, z deską sedesową systemową, twardą, antybakteryjną

2.1 Umywalka wisząca z przelewem i z baterią umywalkową z korkiem ok. 40 x 30 cm z postumentem

2.2 Umywalka wisząca z przelewem i z baterią umywalkową z korkiem ok. 60 x 45 cm z postumentem

5 Odpływ liniowy prysznicowy

8.1 Bateria prysznicowa z głowicą natryskową

9 Brodzik 70 x 90 cm wraz ze szklaną kabiną

10 Kabina prysznicowa 90 x 90 cm

11 Grzejnik drabinkowy SAN11

- UWAGI:**
- Rysunki rozpatrywać łącznie z rysunkami konstrukcyjnymi i instalacyjnymi.
  - Otwory w stropie po ułożeniu instalacji zaalać gipsem lub wypełnić w inny sposób.
  - Przepusty instalacyjne, otwory w stropie i ścianach oddzielenia pożarowego zabezpieczyć ognioowo.
  - Wymiarowanie otworów okiennych dotyczy wielkości w świetle murów.
  - Wymiarowanie otworów drzwiowych dotyczy wielkości w świetle przejścia.
  - Węgarki okien ocieplić styropianem 3cm.
  - Po zakończeniu robót instalacyjnych na klatkach schodowych szachty zabudować płytą GKFF na stelażu stalowym lub siłką 8cm. Osadzić drzwiarki stalowe w miejscach i wielkościach zapewniających swobodny dostęp do wszystkich urządzeń, zaworów itp.
  - Na klatkach schodowych, wejściach do bud., tarasach stosować płytki przeciwpoślizgowe min. R10.
  - Konstrukcja nośna budynku R60.

**W związku z art.36a ust.5.6 Prawa Budowlanego projektant dopuszcza następujące**

**nieistotne odstępstwa od niniejszego projektu budowlanego:**

a. zmianę materiałów ściennych, posadzkowych, izolacyjnych, wykończeniowych wewnętrznych i zewnętrznych, pod warunkiem zachowania wymaganych parametrów,

b. zmianę umiejscowienia lekkich ścianek działowych wraz z otworami drzwiowymi i zachowaniem norm użytkowych,

c. niewykonywanie ścianek działowych w mieszkaniach (oprócz wydzielenia pom. mokrych typu łazienka,wc) i lokalach usługowych,

d. zmianę rodzaju materiału stolarki okiennej i drzwiowej, pod warunkiem zachowania norm i parametrów oraz posiadania atestów,

e. zmianę trasy instalacji wod-kan. oraz umiejscowienia, rodzaju materiału i typu urządzeń sanitarnych, pod warunkiem posiadania atestów i z zachowaniem norm,

f. zmianę trasy instalacji elektrycznych oraz umiejscowienia, rodzaju materiału i typu urządzeń elektrycznych, osprzętu i punktów świetlnych z zachowaniem norm,

g. zmianę trasy instalacji grzewczej oraz rodzaju materiału i typu grzejników, pod warunkiem zachowania mocy grzewczej i posiadania atestów,

h. niewypożarzanie pomieszczeń w armaturę sanitarną, pod warunkiem zapewnienia możliwości ich podłączenia

i. niewykonywanie warstw wykończeniowych ścian, podłóg i sufitów(okładziny, posadzki, malowanie, sufitów podwieszane).

INWESTYCJA	Budynek mieszkalny wielorodzinny z garażem podziemnym, lokalami usługowymi, w tym handlu detalicznego, gastronomii, edukacji, kultury i rozrywki, zlokalizowanymi w parterze budynku wraz z niezbędną infrastrukturą i małą architekturą na terenie działki nr 3, 5/5, 5/3, 5/7, 6 AM-17 obręb Brochów, oraz zagospodarowanie skweru zieleni na działkach nr 5/6, 5/2 AM-17 Obręb Brochów.		
INWESTOR	Towarzystwo Budownictwa Społecznego Wrocław Sp. z o.o. ul. Przybyszewskiego 102-104 51-148 Wrocław		
JEDNOSTKA PROJEKTOWA	Group-Arch Sp. z o.o. Al. Kasztanowa 14A 53-125 Wrocław tel. +48 71 796 42 43 wroclaw@group-arch.com	<b>SP. Z O.O. GROUP-ARCH</b>	

TYTUŁ RYSUNKU			
PW MIESZKANIA-ŁAZIENKA TYP 8			
FAZA PROJEKTU		DATA	SKALA
Projekt wykonawczy		2025.11	1:25
BRANŻA			
ARCHITEKTURA		NR UPRAWNIENI	PODPIS
PROJEKTANT:	mgr inż. arch. Agnieszka Staszczyszyn upr. w specjalności architektonicznej do projektowania bez ograniczeń	nr upr. 27/03/DOIA	
SPRAWOZDAJĄCY:	mgr inż. arch. Adrian Staszczyszyn upr. w specjalności architektonicznej do projektowania bez ograniczeń	nr upr. 01/04/DOIA	

WMT-PWY-ARC-DE-WN-0008-01