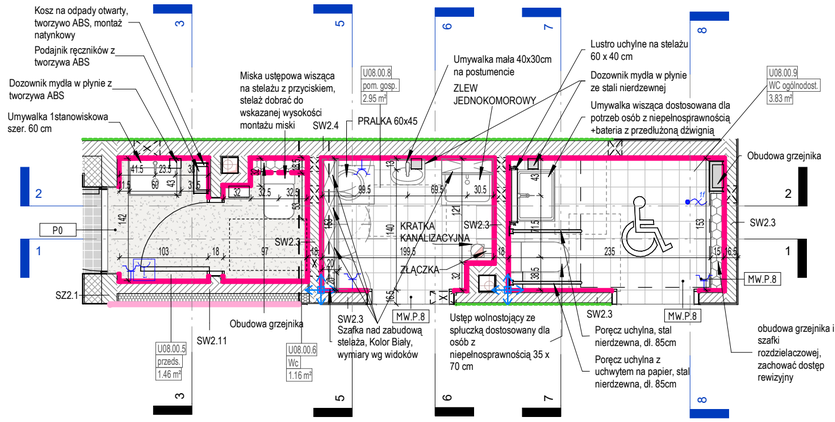

TOALETY PRZY STREFIE WEJŚCIOWEJ, POM. GOSPODARCZE - RZUT

skala 1 : 50

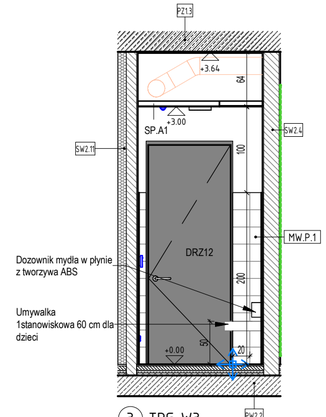

3 TPG W3

skala 1 : 50

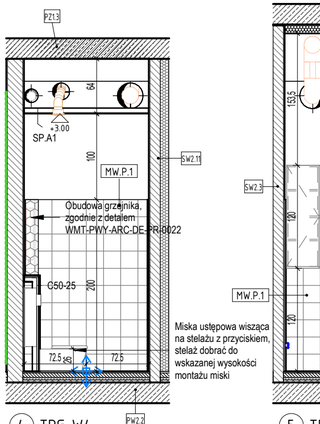

4 TPG W4

skala 1 : 50

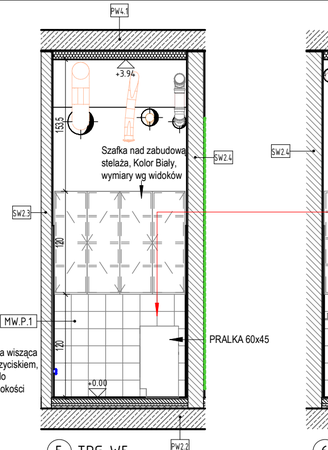

5 TPG W5

skala 1 : 50

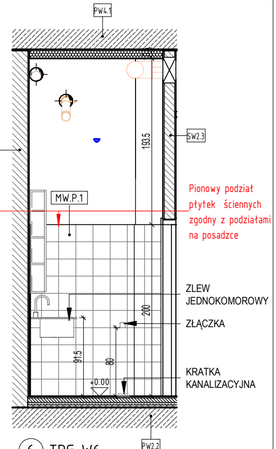

6 TPG W6

skala 1 : 50

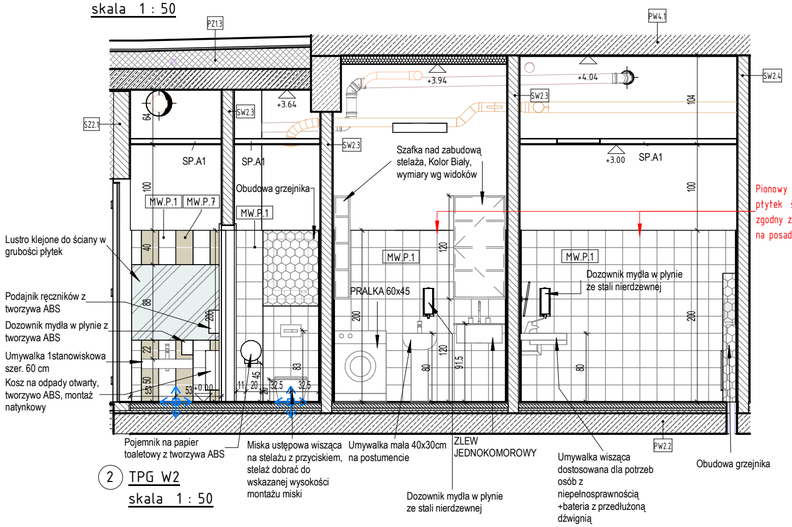

2 TPG W2

skala 1 : 50

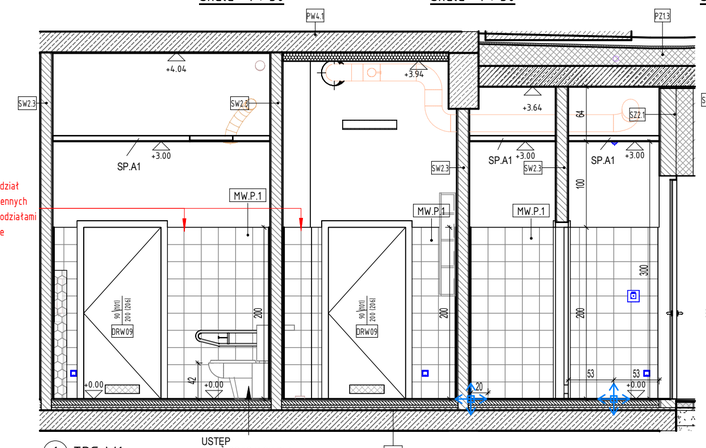

1 TPG W1

skala 1 : 50

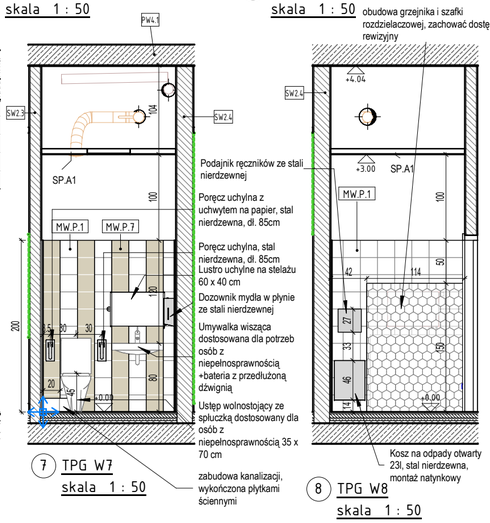

7 TPG W7

skala 1 : 50

8 TPG W8

skala 1 : 50

LEGENDA:

MW.P.1 - płytka ścienna 20x20cm w kolorze białym mat - np. Tubądzin pastel biały mat 20x20cm lub równoważne

MW.P.8 - płytka podłogowa 20x20cm w kolorze białym mat, min. R10 np. Tubądzin Mono Białe R 20x20cm lub równoważne

Płytki ścienne h=2m, kolor wg widoków ścian, powyżej ściana malowana farbą w kolorze białym

Płytki ścienne h=1.12m, kolor wg widoków ścian, powyżej ściana malowana farbą w kolorze białym

Start układania płytek

HPL Ścianka giszetowa HPL w kolorze Białym RAL 9003

C50-25 Przedścianka GK

SP.A1 - sufit podwieszany GK akustyczny perforowany, z warstwą 50mm wełny mineralnej (w salach nr 3 i 4 100mm) układanej na suficie- pomiędzy profilami, np "Rigips Rigitone 12-20-35" z czarna flizeliną, sufit malowany w kolorze białym RAL 9003

UWAGA: W miejscach nieoznaczonych symbolem "Start układania płytek", płytki ścienne należy układać zgodnie z podziałem płytek podłogowych

Płytki ścienne - akcent kolorystyczny:

- MW.P.7 - pastel latte mat Tubądzin 20x20cm lub równoważne

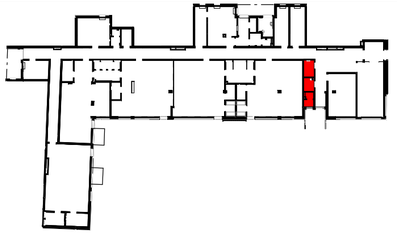

UWAGI:

1. Rysunki rozpatrywać łącznie z rysunkami konstrukcyjnymi i instalacyjnymi.
2. Otwory w stropie po ułożeniu instalacji zalać gipsem lub wypełnić w inny sposób.
3. Przepusty instalacyjne, otwory w stropie i ścianach oddzielenia pożarowego zabezpieczyć ogniowo.
4. Wymiarowanie otworów okiennych dotyczy wielkości w świetle murów.
5. Wymiarowanie otworów drzwiowych dotyczy wielkości w świetle przejścia.
6. Węgarki okien ocieplić styropianem 3cm.
7. Po zakończeniu robót instalacyjnych na klatkach schodowych szachty zabudować płytą GKF na stelażu stalowym lub silką 8cm. Osadzić drzwiczki stalowe w miejscach i wielkościach zapewniających swobodny dostęp do wszystkich urządzeń, zaworów itp.
8. Na klatkach schodowych, wejściach do bud., tarasach stosować płytki przeciwpoślizgowe min. R10.
9. Konstrukcja nośna budynku R60.

W związku z art.36a ust.5,6 Prawa Budowlanego projektant dopuszcza nastepujace nieistotne odstepstwa od niniejszego projektu budowlanego:

a. zmianę materiałów ściennych, posadzkowych, izolacyjnych, wykończeniowych wewnętrznych i zewnętrznych, pod warunkiem zachowania wymaganych parametrów,
b. zmianę umiejscowienia lekkich ścianek działowych wraz z otworami drzwiowymi i zachowaniem norm użytkowych,
c. niewykonywanie ścianek działowych w mieszkaniach (oprócz wydzielenia pom. mokrych typu łazienka,wc) i lokalach usługowych,
d. zmianę rodzaju materiału stolarki okiennej i drzwiowej, pod warunkiem zachowania norm i parametrów oraz posiadania atestów,
e. zmianę trasy instalacji wod-kan. oraz umiejscowienia, rodzaju materiału i typu urządzeń sanitarnych, pod warunkiem posiadania atestów i z zachowaniem norm,
f. zmianę trasy instalacji elektrycznych oraz umiejscowienia, rodzaju materiału i typu urządzeń elektrycznych, osprzętu i punktów świetlnych z zachowaniem norm,
g. zmianę trasy instalacji grzewczej oraz rodzaju materiału i typu grzejników, pod warunkiem zachowania mocy grzejnej i posiadania atestów,
h. niewypoasanie pomieszczeń w armaturę sanitarną, pod warunkiem zapewnienia możliwości ich podłączenia.
i. niewykonywanie warstw wykończeniowych ścian, podłóg i sufitów(okładziny, posadzki, malowanie, sufity podwieszane).

INWESTYCJA: **Budynek mieszkalny wielorodzinny z garażem podziemnym, lokalami usługowymi, w tym handlu detalicznego, gastronomii, edukacji, kultury i rozrywki, zlokalizowanymi w parterze budynku wraz z niezbędną infrastrukturą i małą architekturą na terenie działki nr 3, 5/5, 5/3, 5/7, 6 AM-17 obręb Broców, oraz zagospodarowanie skweru zieleni na działkach nr 5/6, 5/2 AM-17 Obręb Broców.**

INWESTOR: **Towarzystwo Budownictwa Spotecznego Wrocław Sp. z o.o.**
ul. Przybyszewskiego 102-104
51-148 Wrocław

JEDNOSTKA PROJEKTOWA: **Group-Arch Sp. z.o.o.**
Al. Kasztanowa 14A
53-125 Wrocław
tel. +48 71 796 42 43 wroclaw@group-arch.com

TYTUŁ RYSUNKU: **TOALETY PRZY STREFIE WEJŚCIOWEJ, POM. GOSPODARCZE**

FAZA PROJEKTU	DATA	SKALA
Projekt wykonawczy	11.2025	1:50

BRANŻA:

ARCHITEKTURA:		NR UPRAWNIEŃ	PODPIS:
PROJEKTANT:	**mgr inż. arch. Agnieszka Staszczyszyn** upr. w specjalności architektonicznej do projektowania bez ograniczeń	nr upr. 27/03/DOIA	
SPRAWDZAJĄCY:	**mgr inż. arch. Adrian Staszczyszyn** upr. w specjalności architektonicznej do projektowania bez ograniczeń	nr upr. 01/04/OOIA	

KOD PROJEKTU	ETAP	BRANŻA	RODZAJ	LOKALIZACJA/ TYP	KOD	REWIZJA
WMT-PWY-ARC-DE-PR-0016-00						