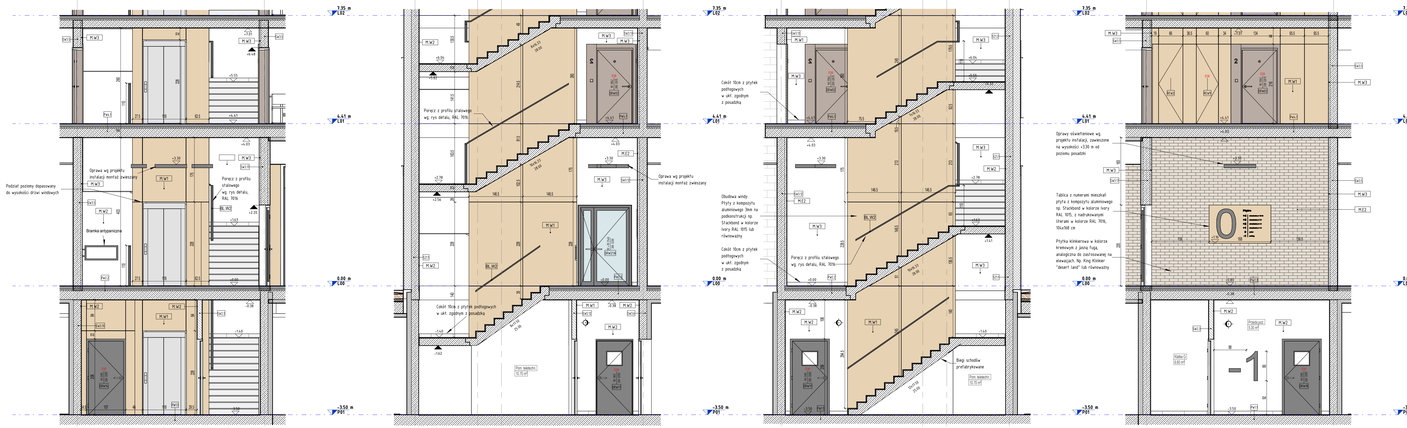

A PW klatka G Przekrój A-A
skala 1 : 50

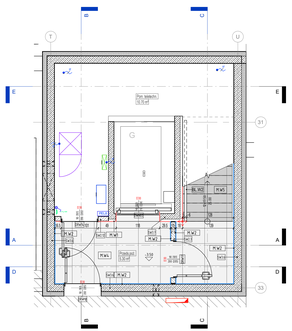

PW_KLATKA G_L00 DETAL
skala 1 : 50

B PW klatka G Przekrój B-B
skala 1 : 50

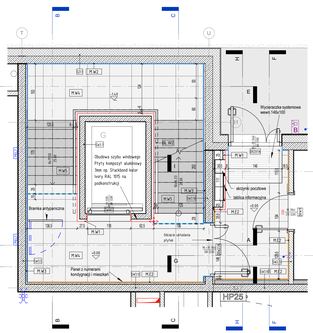

PW_KLATKA G_L00 DETAL
skala 1 : 50

C PW klatka G Przekrój C-C
skala 1 : 50

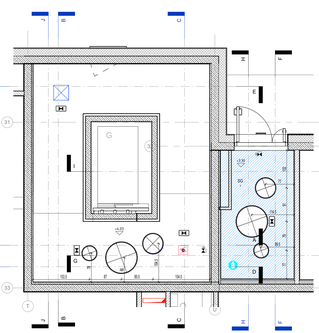

PW_KLATKA G_L00 SUFIT
skala 1 : 50

D PW klatka G Przekrój D-D
skala 1 : 50

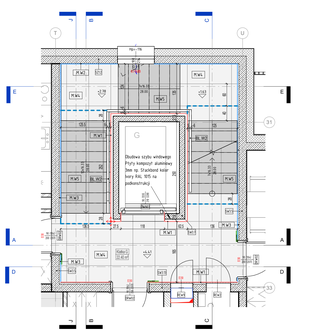

PW_KLATKA G_L01 DETAL
skala 1 : 50

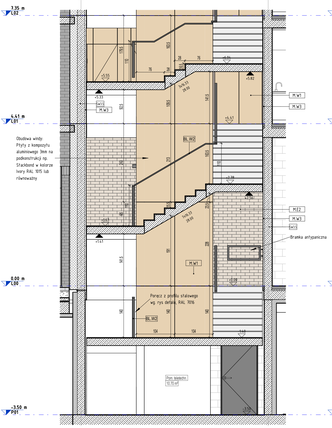

E PW klatka G Przekrój E-E
skala 1 : 50

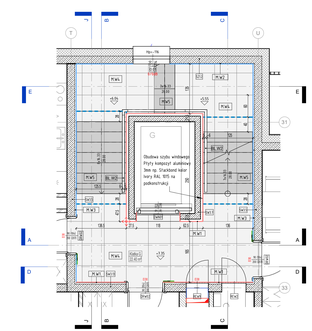

PW_KLATKA G_L02 DETAL
skala 1 : 50

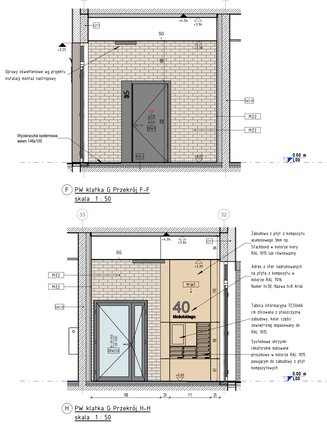

F PW klatka G Przekrój F-F
skala 1 : 50

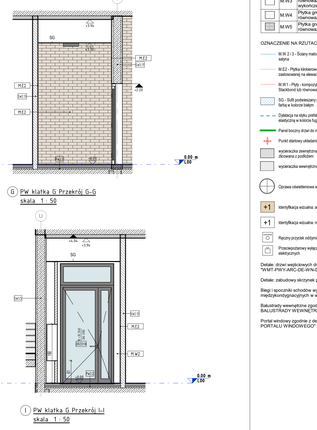

G PW klatka G Przekrój G-G
skala 1 : 50

H PW klatka G Przekrój H-H
skala 1 : 50

I PW klatka G Przekrój I-I
skala 1 : 50

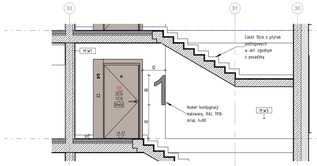

J PW klatka G Przekrój J-J
skala 1 : 50

LEGENDA:

ZESTAWIENIE MATERIAŁÓW WNĘTRZ CZĘŚCI WSPÓLNYCH

Opn.	Symbol	Wykończenie
	M-W.02	Płytka klinkierowa stowarzyszona w kolorze kremowym z jasną fugą, np. King Klinker "desert land" lub równoważne
	M.W1	Płyty z kompozytu aluminiowego 3mm np. Stacklond w kolorze ivory RAL 1015 lub równoważny
	M.W2	Farba emulsyjna farbą lateksową w kolorze białym, wykończenie satyna
	M.W3	Płyta szalunkowa zespolona (ISOVER EASYTHERM lub równoważne) z 42cm malowana farbą farbą lateksową, wykończenie satynat
	M.W4	Płytka gresowa podłogowa Domino Otis white 60x60 lub równoważne
	M.W5	Płytka gresowa podłogowa Domino Otis grey 60x60 lub równoważne

OZNACZENIE NA RZUTACH:

- M.W.2.3 – Ściany malowane farbą lateksową w kolorze białym, wykończenie satyna
- M.W.2 - Płytka klinkierowa w kolorze kremowym z jasną fugą, analogiczna do stosowanej na elewacjach, np. King Klinker "desert land" lub równoważny
- M.W.1 - Płyty - kompozyt aluminiowy 3mm, kolor ivory RAL 1015 np. Stacklond lub równoważny
- SU - Sufit podwieszany płaski gk na podkonstrukcji systemowej malowany farbą w kolorze białym
- Dylatacja na styku podłogowej ochodowego ze stopniem - wykończyć fugą elastyczną w kolorze fugi posadzki
- Panel boczny (tren na mieszkań) z Grawitem i m. mocowania
- Punkt stałego utrzymania pionu
- wyokrzesiwa zewnętrzna (linia stalowa oryginalowa wentylowana) dociowana z podłożem
- wyokrzesiwa wewnętrzna (gumowa, systemowa) dociowana z podłożem
- Oprawa oświetleniowa wg projektu instalacji elektrycznych
- +1 identyfikacja wizualna: ściana, m. pasta na płytach komputerowych - nadruk
- +1 identyfikacja wizualna: m. pasta na ścianach malowanych - malowanie
- Ręczny przycisk odcyklania - według projektu wyk. instalacji elektrycznych
- Przeciwzadymowy wyłącznik prądu - według projektu wyk. instalacji elektrycznych

Detale: dolne wejściowych do mieszkań i drzwi do wnętrzowni na rys. "WMT-PWY-ARC-DE-WN-0410-DETALE DRZWI I WODOWNIK"

Detale: zabudowy skrzynek pocztowych na rys "WMT-PWY-ARC-DE-WN-0000"

Biegi i spocznik schodów wykończone płytkami gresowymi na kleju. Na spocznikach międzykondygnacyjnych w warstwie kleju: dodat. matty akustyczne.

Balustrady wewnętrzne zgodnie z rys. "WMT-PWY-ARC-DE-WN-0200-BALUSTRADY WEWNĘTRZNE."

Portal wrotowy zgodnie z detalem "WMT-PWY-ARC-DE-WN-0420-DETAL PORTALU WRATOWEGO"

UWAGI:
1. Wszystkie wypadowe tarczowe z zaurukami konstrukcyjnymi i instalacyjnymi.
2. Otwory w stropie po uliczeniu instalacji zalać gipsem lub wypełnić w inny sposób.
3. Przejścia instalacyjne, otwory w stropie i ścianach oddzielenia pożarowego zabezpieczyć ogniowo.
4. W wymienionych otworów okiennych otrzymuje wielkości w świetle muchie.
5. W wymienionych otworów drzwiowych otrzymuje wielkości w świetle przejścia.
6. Wygazki oświetleniowe oświetlenia ogólnego w pomieszczeniach technicznych, w kotłowniach, w pomieszczeniach technicznych, w kotłowniach, w pomieszczeniach technicznych, w kotłowniach,