


Rzut mieszkania ul. Bytomska 3

2 pokoi + kuchnia o powierzchni 47,39 m²

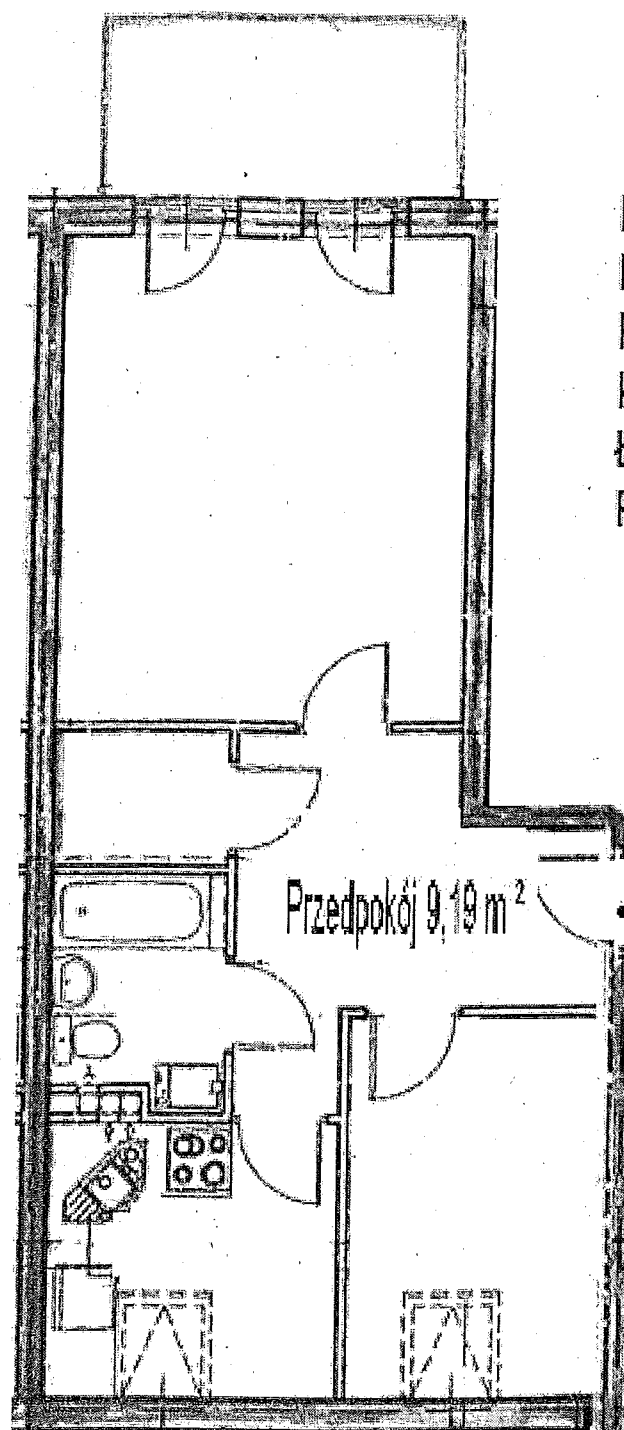

Przedpokój 9,19 m²

Pokój 17,83 m²

Pokój 8,24 m²

Kuchnia 6,41 m²

Łazienka 3,52 m²

Pom. gosp. 2,20 m²

Wejście

Przedpokój 9,19 m²