


Rzut mieszkania ul. Prężycka 37
2 pokoje + kuchnia o powierzchni: 51,60 m²

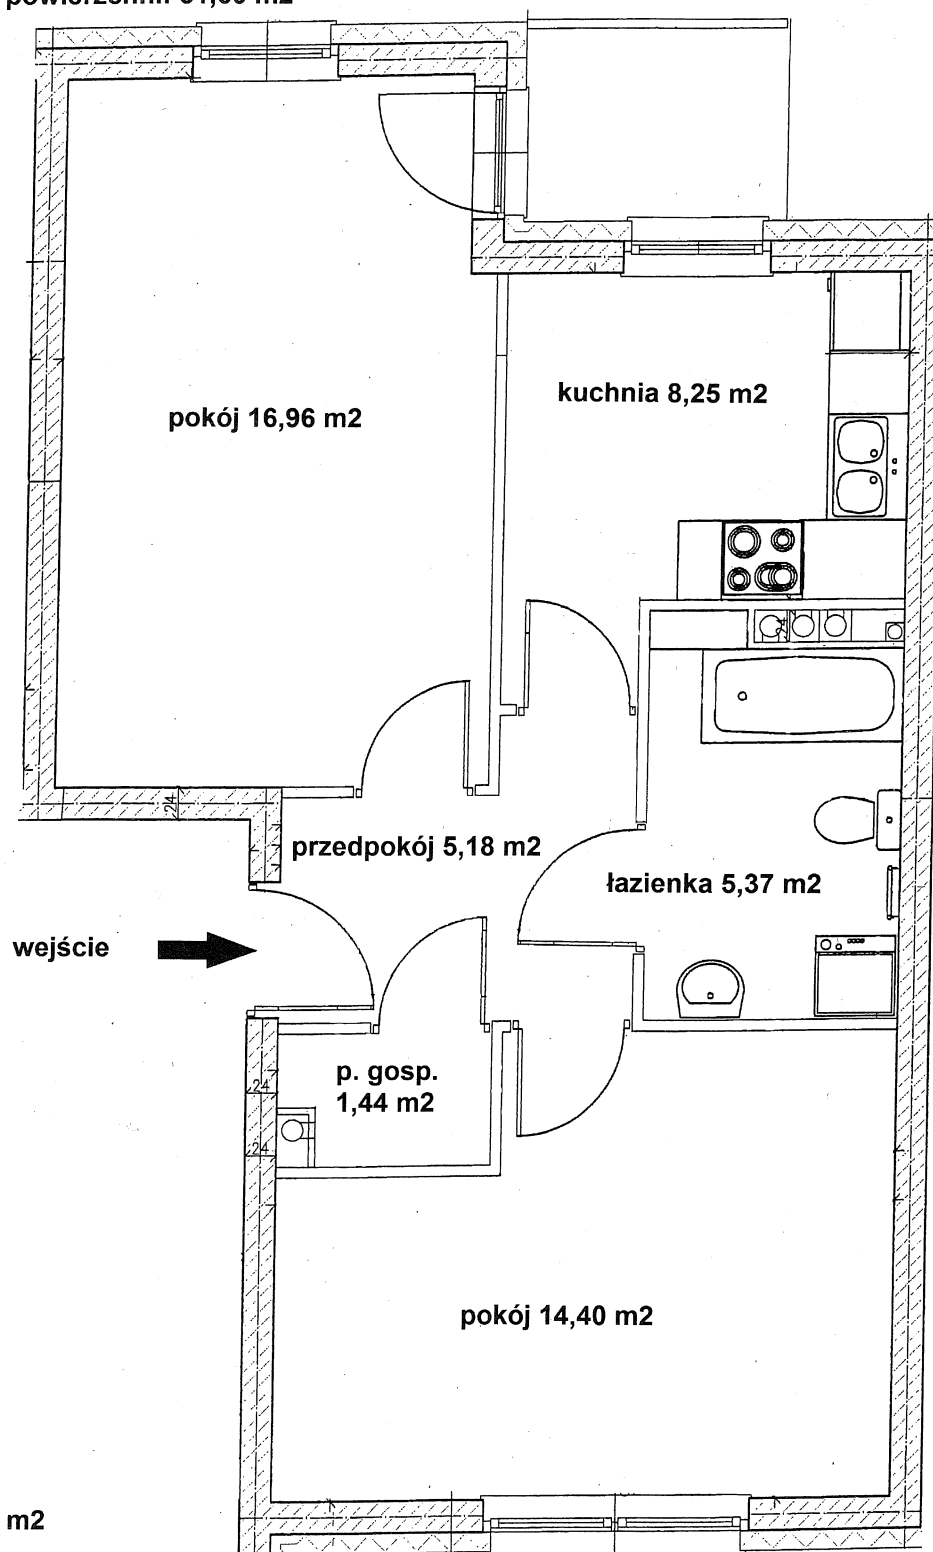

przedpokój: 5,18 m²
łazienka: 5,37 m²
pokój: 16,96 m²
pokój: 14,40 m²
kuchnia: 8,25 m²
p. gospodarcze: 1,44 m²