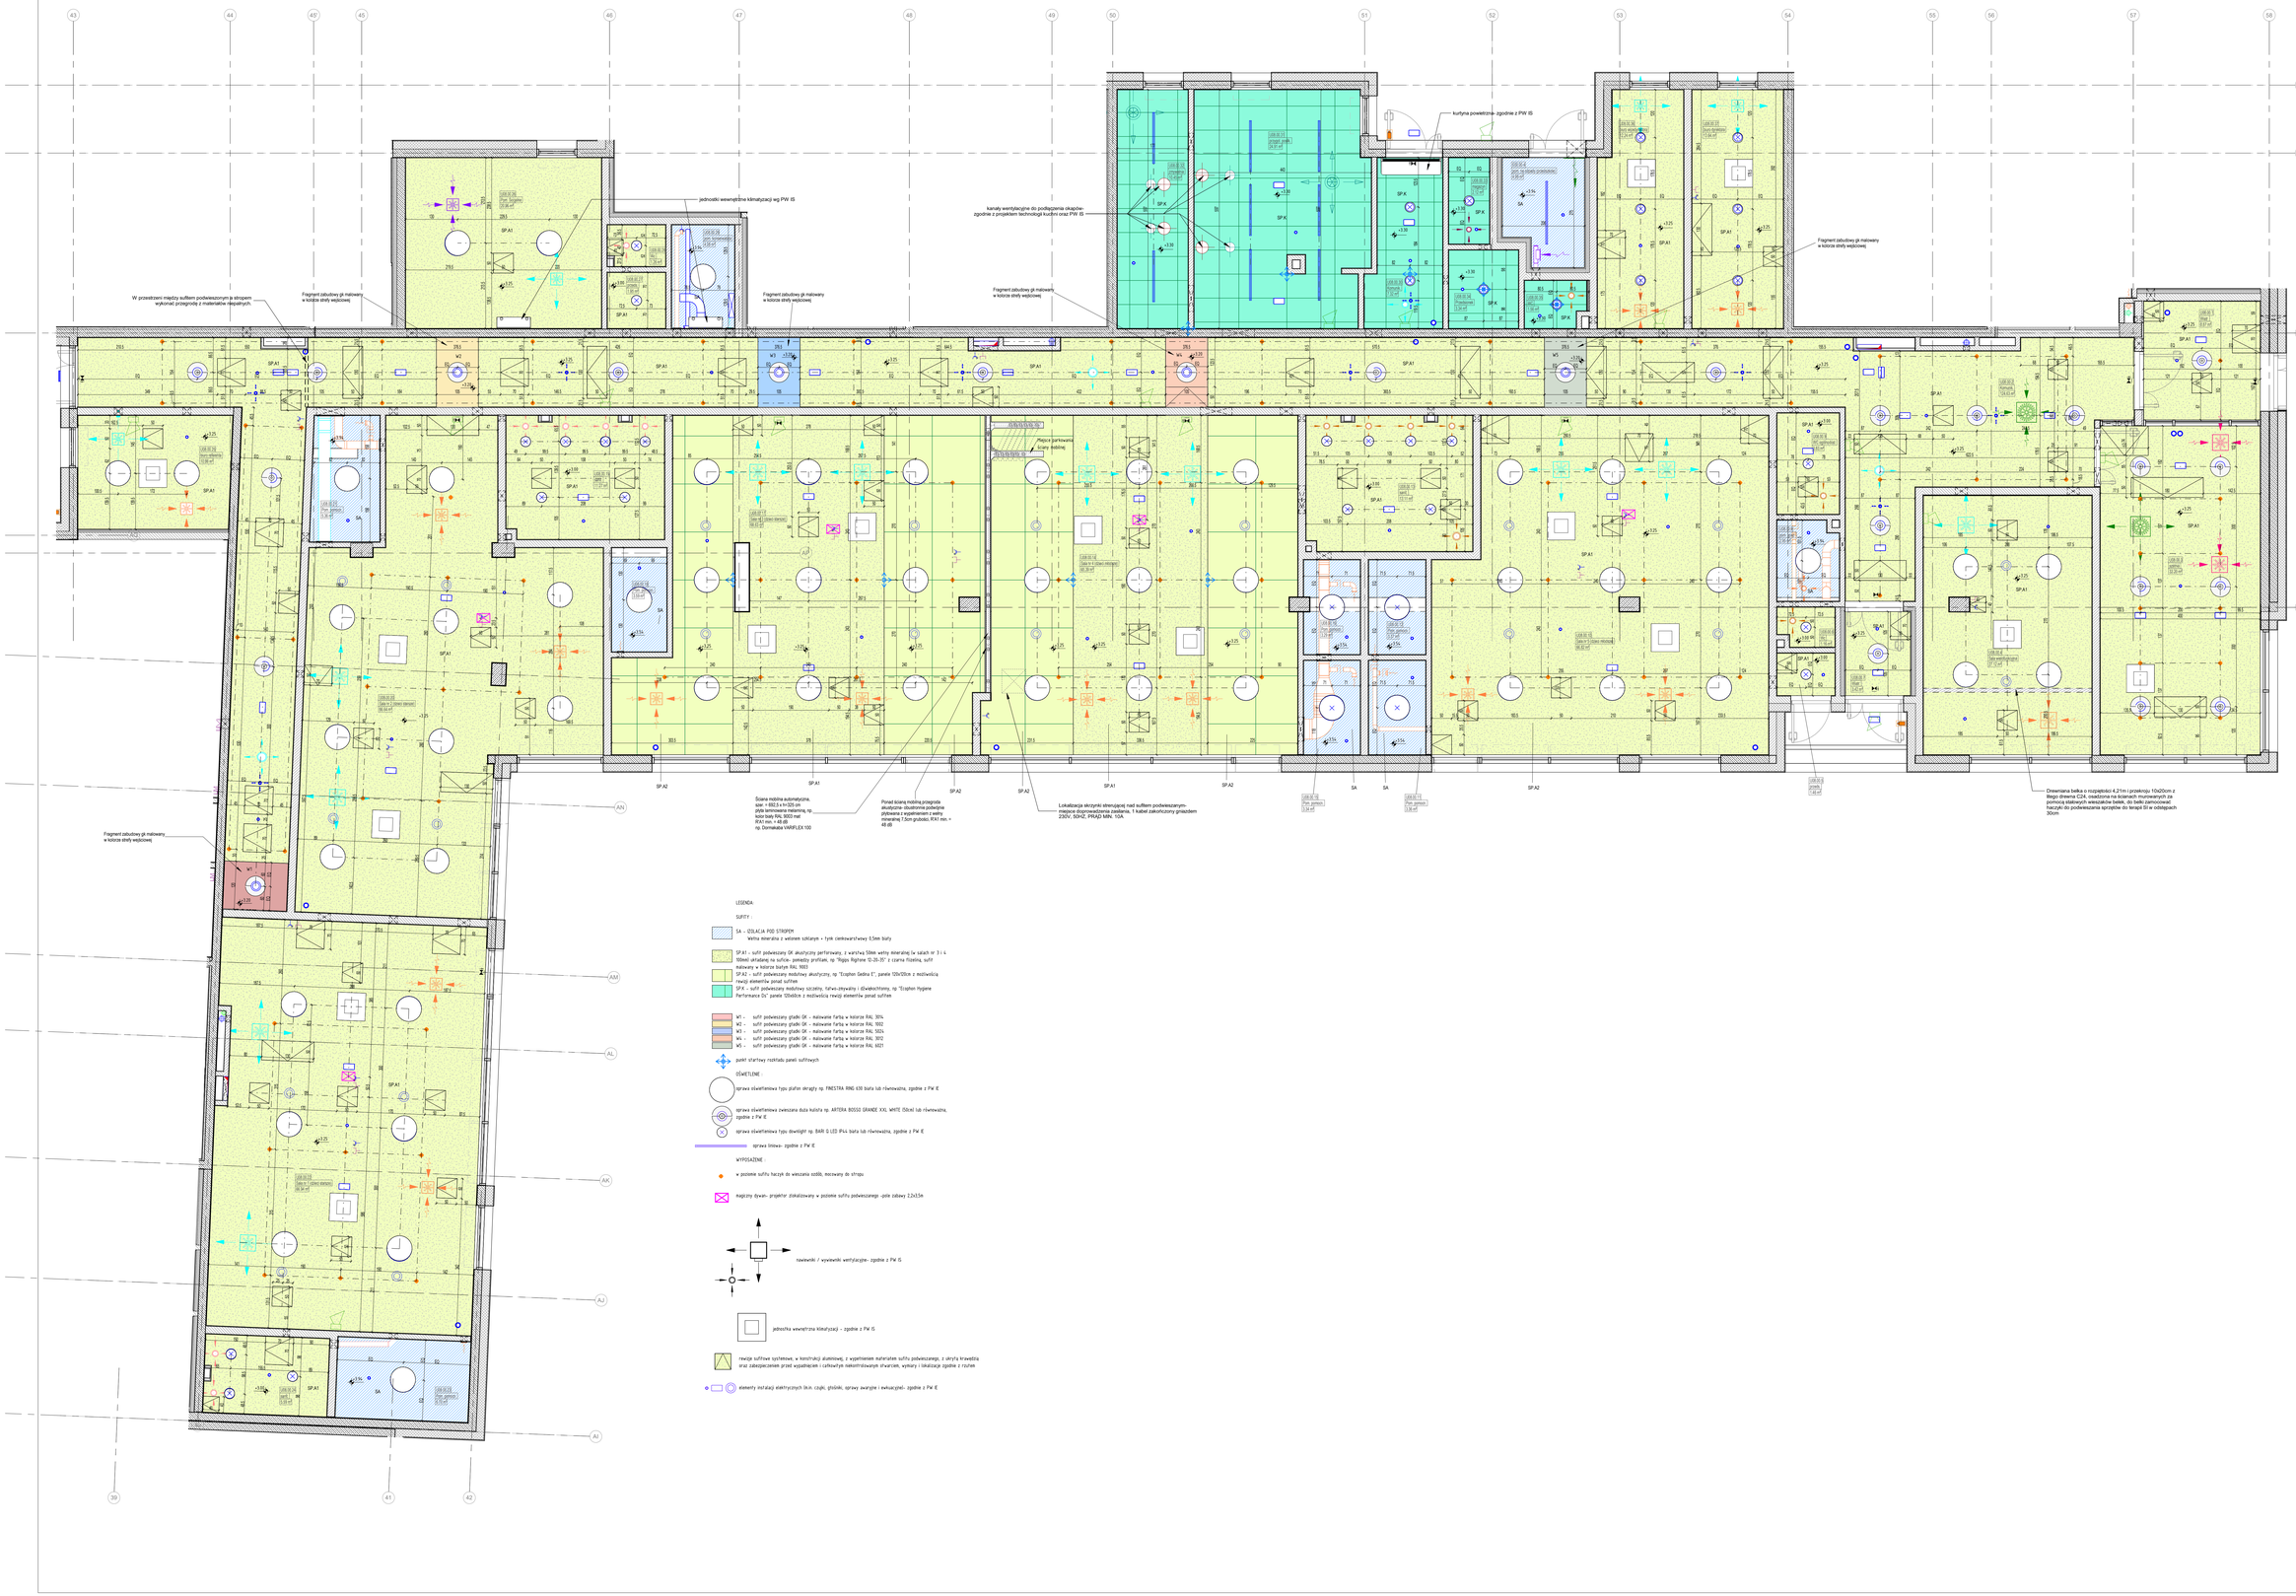

UWAGI:
1. Roboty należy wykonywad łącznie z rysunkami konstrukcyjnymi i instalacyjnymi.
2. Otwory w stropie po otworach wentylacji zakad głowicami lub wypełnid w inny sposób.
3. Przepusty instalacyjne, otwory w stropie i ścianach, oddzielenia pożarowego- zabezpieczyd ogniowo.
4. Wymiarowanie otworów okiennych dotyczy wielkości w świetle muru.
5. Wymiarowanie otworów drzwiowych dotyczy wielkości w świetle przejścia.
6. Wysokośd okien ościeżnicowych 300.
7. Po zakooczeniu robót instalacyjnych na kalkach schodowych szachty zabudować płytą GKF na stelażu stalowym lub ośką 8cm. Otwarcie dozwolone stalowe w miejscach i wielkościach zapewniających swobodny dostęp do wszystkich urządzeo, zaworów itp.
8. Na kalkach schodowych, wejściach do bud., tarasach stosować płytki przeciwpoślizgowe min. R10.
9. Konstrukcja nośna budynku RC0.

W związku z art.36a ust.5 E Prawa Budowlanego projektant dopuszcza następujące nieistotne odstąpienia od niniejszego projektu budowlanego:
a. zmianę rozmieszczenia ścianek działowych, wykooczeniowych wewnętrznych i zewnętrznych, pod warunkiem zachowania wymaganych parametrów.
b. zmianę umiejscowienia lekkich ścianek działowych wraz z otworami drzwiowymi i zachowaniem norm użytkowych.
c. zmianę rozmieszczenia ościeżnic wewnętrznych w mieszkaniach (oprócz wydzielenia pom. mokrych- typu łazienka,wc) i lokalach usługowych.
d. zmianę rodzaju materiału stolarki okiennej i drzwiowej, pod warunkiem zachowania norm i parametrów oraz posiadania atestów.
e. zmianę trasy instalacji wod-kan. oraz umiejscowienia, rodzaju materiału i typu urządzeo sanitarnych, pod warunkiem zachowania norm i parametrów użytkowych.
f. zmianę trasy instalacji elektrycznych oraz umiejscowienia, rodzaju materiału i typu urządzeo elektrycznych, osprzętu i punktów świetlnych z zachowaniem norm.
g. zmianę trasy instalacji przewodu oraz rodzaju materiału i typu grzejników, pod warunkiem zachowania mocy grzejnej i posiadania atestów.
h. zmianę rozmieszczenia umywalek w armaturę sanitarną, pod warunkiem zapewnienia możliwości ich podłączenia.
i. niewykonywanie warstw wykooczeniowych ścian, podłóg i sufitów(wykładziny, posadzki, malowanie, sufity podwieszane).

INWESTYCJA:	**Budynek mieszkalny wielorodzinny z garażem podziemnym, lokalami usługowymi, w tym handlu detalicznego, gastronomii, edukacji, kultury i rozrywki, działalnościami w parterze budynku wraz z niezbędną infrastrukturą i małą architekturą na terenie działki nr 1, 5/5, 5/3, 5/1, 8 AM-11 obręb Brochów, oraz zagospodarowanie otwarte zieleni na działkach nr 5/6, 5/2 AM-11 Obręb Brochów.**
INWESTOR:	**Towarzystwo Budownictwa Społecznego Wrocław Sp. z o.o.** **ul. Przystawiowa 102-104** **51-148 Wrocław**
OSOBA/FIRMA PROJEKTUJĄCA:	**Group-Arch Sp. z o.o.** Al. Kasztanowa 1a/5 53-125 Wrocław tel. +48 71 796 42 43 · wroclaw@group-arch.com

TYTUŁ RYSUNKU:		
PRZEDSZKOLE - RZUT SUFITÓW		
Etap realizacji:	Data:	Skala:
Projekt wykonawczy	**11.2025**	**1 : 50**
BRANŻA:		
AUTOR/OSOBA	IMIĘ I NAZWISKO	NR UPRAWNIEŃ / PODPIS
PROJEKTANT	**mgr inż. arch. Agnieszka Staszczyszyn** nie w zakresie architektury do przedłożenia bez sygnatury	nr upr. 51/01/DOA
SPRAWDZAJĄCY	**mgr inż. arch. Adrian Staszczyszyn** nie w zakresie architektury do przedłożenia bez sygnatury	nr upr. 51/04/DOA
NUMER PROJEKTU:		SKALA DRUKU: / FORMAT:
WMT-PWY-ARC-DE-PR-0005-00		