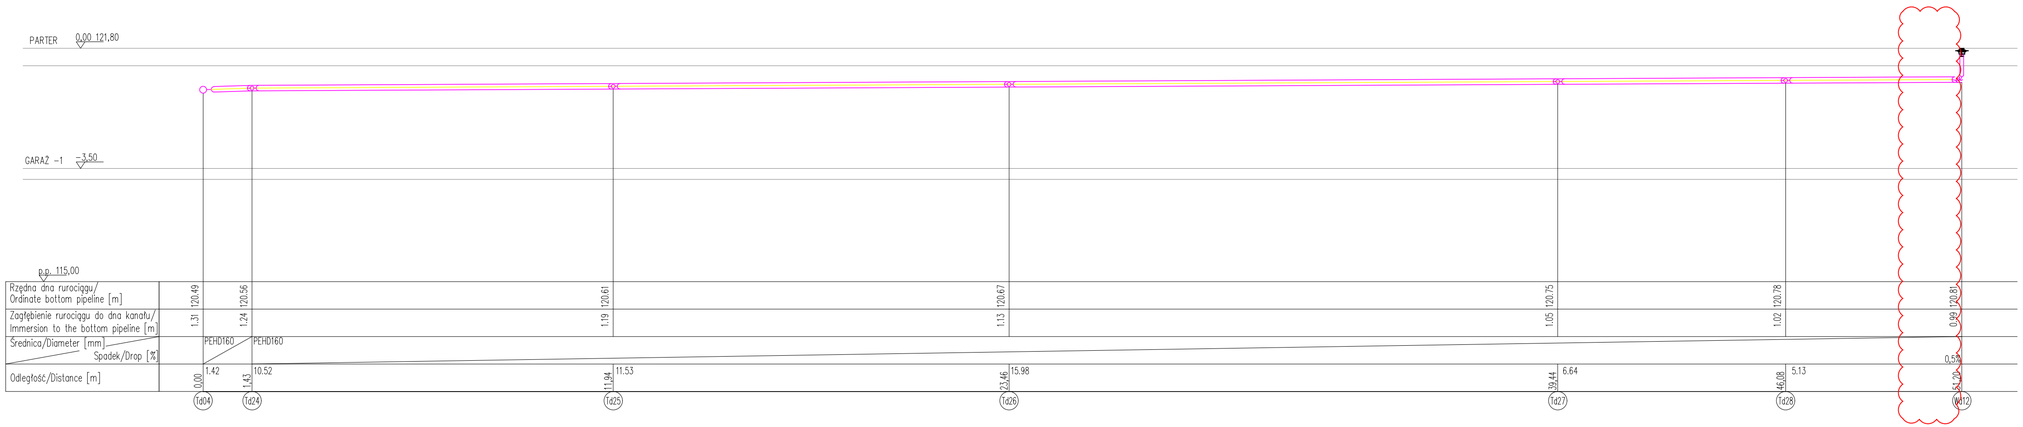

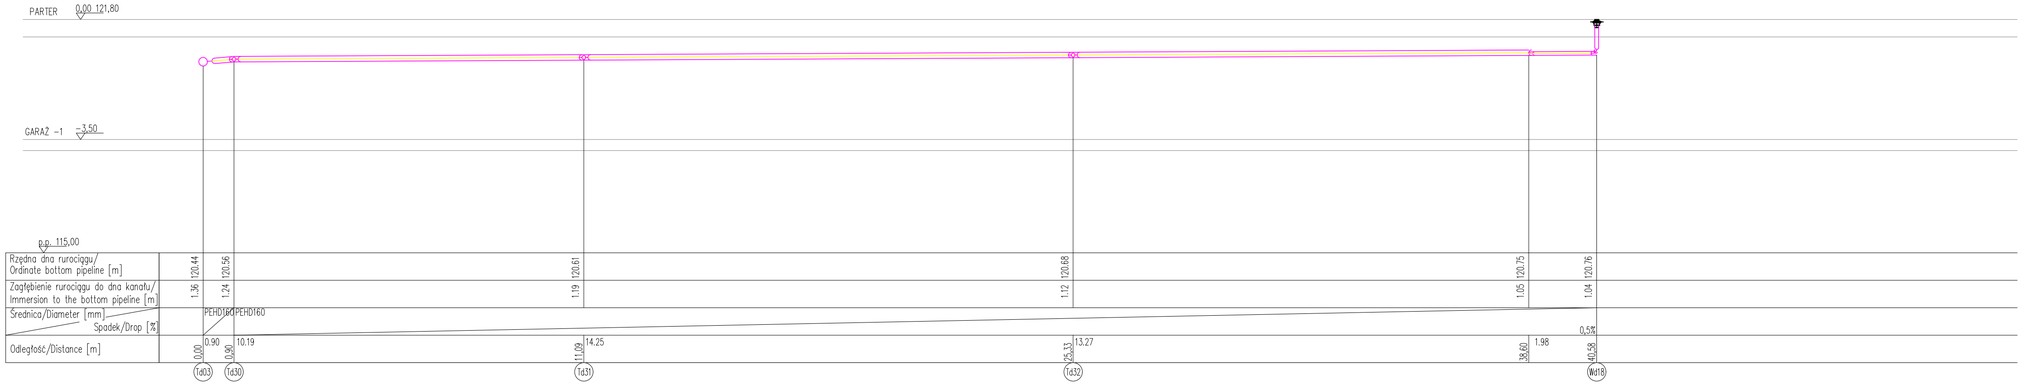

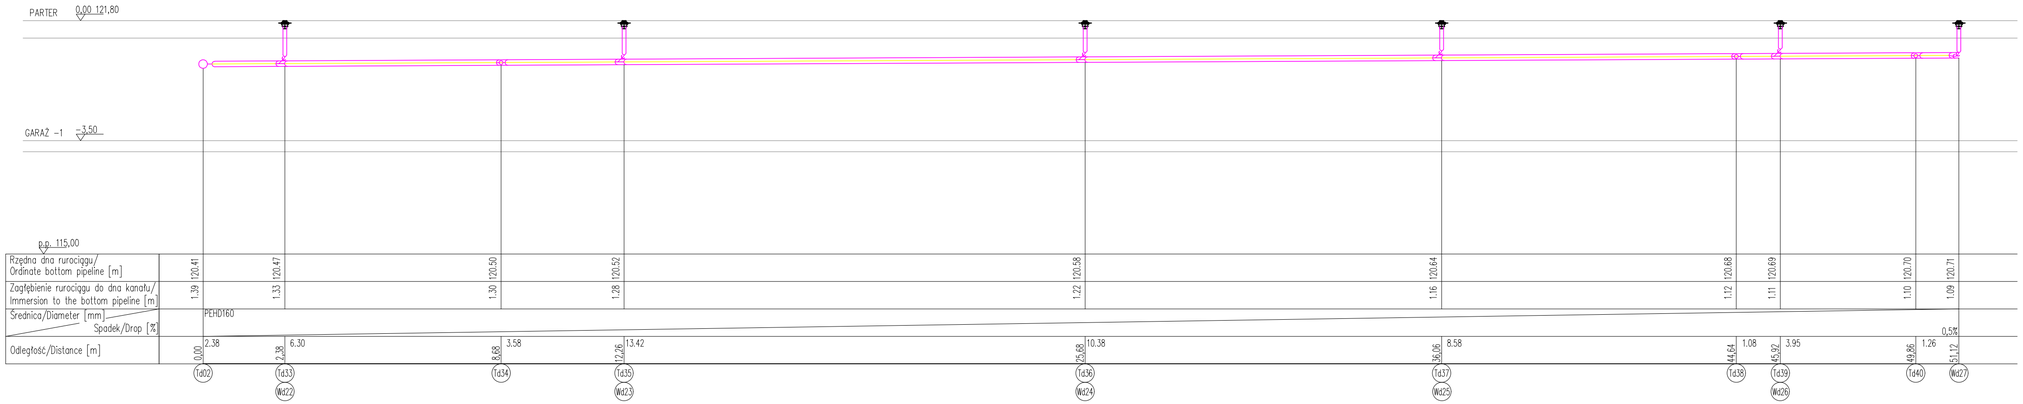

LEGENDA

Instalacja kanalizacji deszczowej grawitacyjnej

Wd01 Wpust kanalizacji deszczowej

Td01 Trójnik kanalizacji deszczowej

RS01 Rura spustowa kanalizacji deszczowej

Instalację kanalizacji układać ze spadkiem pokazanym na rysunkach.

UWAGI:

1. Rysunki rozpatrywać łącznie z rysunkami konstrukcyjnymi i instalacyjnymi.
2. Otwory w stropie po ułożeniu instalacji zalać gipsem lub wypełnić w inny sposób.
3. Przepusty instalacyjne, otwory w stropie i ścianach oddzielenia pożarowego zabezpieczyć ogniowo.
4. Wymiarowanie otworów okiennych dotyczy wielkości w świetle murów.
5. Wymiarowanie otworów drzwiowych dotyczy wielkości w świetle przejścia.
6. Węgarki okien ocieplić styropianem 3cm.
7. Po zakończeniu robót instalacyjnych na klatkach schodowych szachty zabudować płytą GKF na stelażu stalowym lub silką 8cm. Osadzić drzwiczki stalowe w miejscach i wielkościach zapewniających swobodny dostęp do wszystkich urządzeń, zaworów itp.
8. Na klatkach schodowych, wejściach do bud., tarasach stosować płytki przeciwposlizgowe min. R10.
9. Konstrukcja nośna budynku R60.

W związku z art.36a ust.5,6 Prawa Budowlanego projektant dopuszcza następujące nieistotne odstępstwa od niniejszego projektu budowlanego:

a. zmianę materiałów ściennych, posadzkowych, izolacyjnych, wykończeniowych wewnętrznych i zewnętrznych, pod warunkiem zachowania wymaganych parametrów,
b. zmianę umiejscowienia lekkich ścianek działowych wraz z otworami drzwiowymi i zachowaniem norm użytkowych,
c. niewykonywanie ścianek działowych w mieszkaniach (oprócz wydzielenia pom. mokrych typu łazienka,wc) i lokalach ustugowych,
d. zmianę rodzaju materiału stolarki okiennej i drzwiowej, pod warunkiem zachowania norm i parametrów oraz posiadania atestów,
e. zmianę trasy instalacji wod-kan. oraz umiejscowienia, rodzaju materiału i typu urządzeń sanitarnych, pod warunkiem posiadania atestów i z zachowaniem norm,
f. zmianę trasy instalacji elektrycznych oraz umiejscowienia, rodzaju materiału i typu urządzeń elektrycznych, osprzętu i punktów świetlnych z zachowaniem norm,
g. zmianę trasy instalacji grzewczej oraz rodzaju materiału i typu grzejników, pod warunkiem zachowania mocy grzejnej i posiadania atestów,
h. niewyposażanie pomieszczeń w armaturę sanitarną, pod warunkiem zapewnienia możliwości ich podłączenia.
i. niewykonywanie warstw wykończeniowych ścian, podłóg i sufitów(oktadziny, posadzki, malowanie, sufity podwieszane).

INWESTYCJA: Zabudowa mieszkaniowa wielorodzinna z us tugami w parterze, garażem podziemnym, zagospodarowaniem terenu, niezbędną infrastrukturą techniczną i przyłączeniem do sieci miejskich, na terenie działki nr 5/5 AM-17 obręb Brochów wraz z zagospodarowaniem skweru zieleni na terenie działki nr 5/1 i 5/2 AM-17 Obręb Brochów oraz robotami towarzyszącymi na sąsiednich działkach (dz. nr 5/3, 5/4, 1, 3, 6, 10 AM-17 obręb Brochów)

INWESTOR: Towarzystwo Budownictwa Spo tecznego Wrocław Sp. z o.o.
ul. Przybyszewskiego 102-104
51-148 Wrocław

JEDNOSTKA PROJEKTOWA: Group-Arch Sp. z.o.o.
Al. Kasztanowa 14A
53-125 Wrocław
tel. +48 71 796 42 43 wroclaw@group-arch.com

TYTUŁ RYSUNKU: PROFIL KANALIZACJI DESZCZOWEJ CZĘŚĆ 2

FAZA PROJEKTU:	DATA:	SKALA:
Projekt wykonawczy	14/11/25	1:100

BRANŻA:

INSTALACJE SANITARNE		NR UPRAWNIEŃ:	PODPIS:
PROJEKTANT:	dr in ż. Łukasz Donocik upr. w specjalności instalacyjnej do projektowania bez ograniczeń	nr upr. 350/DOŚ/15	
SPRAWDZAJĄCY:	mgr in ż. Paweł Boczar upr. w specjalności instalacyjnej do projektowania bez ograniczeń	nr upr. DOŚ/0416/PWBS/17	

KOD PROJEKTU	ETAP	BRANŻA	RODZAJ	LOKALIZACJA/TYP	KOD
WMT-PWY-KDE-PR-KN-0002-01					