

Poświadczam, że niniejszy dokument został opracowany w wyniku prac geodezyjnych i kartograficznych, których rezultaty zawiera operat techniczny pozytywnie zweryfikowany.
Jednocześnie informuję, że jestem świadomy odpowiedzialności karnej za złożenie fałszywego oświadczenia

ZGKIKM.TM.6640.5385.2024
Identyfikator zgłoszenia prac

PREZYDENT WROCŁAWIA
Zarząd Geodezji, Kartografii
i Katastru miejskiego we Wrocławiu


Organ, który otrzymał zgłoszenie
ZGKIKM.TM.6640.5385.2024
z dnia 19.11.2024 r.

Numer i data pozytywnego protokołu weryfikacji

/imię i nazwisko, numer upr. zaw. kierownika prac geodezyjnych/
GEOALFA
Spółka z ograniczoną odpowiedzialnością
54-210 Wrocław, ul. Kwiska 210
NIP: 8943136409, KRS: 0000764604
tel./fax 71 352-10-17

/wykonawca prac geodezyjnych/

- OZNACZENIA:**
- TBS.2022/4.10 DRZEWO LIŚCIASTE - RZUT KORONY ZE STREFA OCHRONY DRZEWA
 - TBS.2022/4.73 DRZEWO IGŁASTE - RZUT KORONY ZE STREFA OCHRONY DRZEWA
 - TBS.2022/4.73 KRZEWY - OBRSY GRUPY ZE STREFA OCHRONY KRZEWU
 - TBS.2022/4.59 DRZEWO DO USUNIĘCIA NA PODSTAWIE WYDANEJ DECYZJI
 - TBS.2022/4.25 DRZEWO DO ZACHOWANIA Z RZUTEM KORONY POZA ZAKRESEM ODDZIAŁYWANIA INWESTYCJI
 - TBS.2022/4.25 NUMER INWENTARYZACYJNY ZGODNY ZE ZGŁOSZENIEM DO SIP-u.
- ZESTAWIENIE WYDANYCH DECYZJI NA USUNIĘCIE DRZEW/KRZEWÓW:**
- decyzja nr DOW-Z.1.7120.853.2022.KU z dnia 23.05.2023 r.
 - decyzja nr DOW-O-VI.7120.406.2024.KU z dnia 19.06.2024 r.
 - decyzja nr WSR-ZL.6131.2.77.2024.PM z dnia 3.07.2024 r.
- ZESTAWIENIE POZYCJI DO PRZESADZENIA NIE WYMAGAJĄCYCH DECYZJI ZEZWALAJĄCEJ NA PRZESADZENIE:**
- DRZEWA: TBS.2022/4.81, TBS.2022/4.85.
 - KRZEWY: TBS.2022/4.86, TBS.2022/4.87.

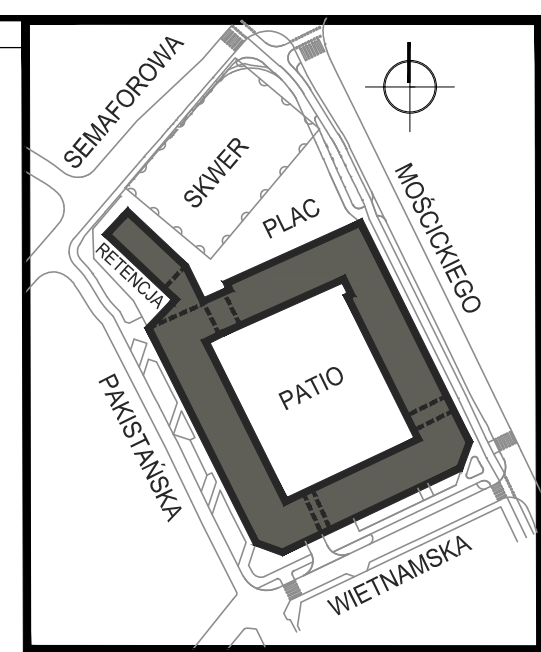

5658955.56

Miejscowość:
WROCŁAW 026401_1

Obwód ewidencyjny (nazwa, identyfikator, AM):
BROCHÓW 0012 AM17

Sekcje:
6.147.12.05.4.4, 6.147.12.10.2.2

Ulica: Mościckiego, Semaforowa, Pakistańska

Działki: 5/2, 5/3, 5/4, 5/5, 1, 3, 6, 10 i inne w zakresie

MAPA DO CELÓW PROJEKTOWYCH

- Skala 1:500
- Układ współrzędnych: "2000/6"
 - Poziom odniesienia: "PL-EVRF2007-NH"
 - Obszar aktualizacji oznaczono linią szrafiowaną:
 - Informacje o służebnościach gruntowych mających wpływ na zagospodarowanie gruntów zlokalizowanych w granicach projektowanej inwestycji: nie badano

6.147.12.05.4.1	6.147.12.05.4.2	6.147.13.01.3.1
6.147.12.05.4.3	6.147.12.05.4.4	6.147.13.01.3.3
6.147.12.10.2.1	6.147.12.10.2.2	6.147.13.06.1.1

Oznaczenie kancelaryjne zgłoszenia pracy geodezyjnej:
ZGKIKM.TM.6640.5385.2024
WROCŁAW 06.11.2024 r.

Geodeta uprawniony:
(imię, nazwisko, nr uprawnień, podpis)

Nie wyklucza się istnienia w terenie innych nie wykazanych na mapie urządzeń podziemnych, które nie były zgłoszone do inwentaryzacji lub o których brak jest informacji w instytucjach branżowych.

NAZWA nazwa:	TBS WROCŁAW - OSIEDLE BROCHÓW I SKWIER
INWESTOR inwestor:	Towarzystwo Budownictwa Społecznego Wrocław Szanowne Przewidywalne: 02-014 51-048 Wrocław e-mail: tbs@tbs-wroclaw.com.pl, tel. (71) 325-04-08
GENERALNY PROJEKTANT general designer:	GROUP-ARCH Sp. z o.o. Al. Koszowa 16a, 54-043 Wrocław Tel. +48 71 756421, fax: +48 71 756424
AUTOR OPERATU dendrologiczne:	ZIELEN WOKÓŁ NAS Sp. z o.o. ul. Świdra 32a, 54-043 Wrocław tel. +48 071 346139, e-mail: zielenvokolnas.com.pl Aleksander Lomaz inżynier, dendrolog, certyfikowany inspektor drzew, inspektor nadzoru dendrologicznego w procesie inwestycyjnym
ETAP OPRACOWANIA stage of project:	PROJEKT WYKONAWCZY
TREŚĆ RYSUNKU drawing content:	Operat dendrologiczny z projektem gospodarki drzewostanem: Osiada TBS BROCHÓW, SKWIER, PASY DROGOWE
DATA/NR OPRACOWANIA	01.2025
ID OPRACOWANIA:	TBS.2022/4

SKALA
1:500