


województwo: dolnośląskie
powiat: M. Wrocław
jedn. ewid.: 026401_1, m. Wrocław
Obręb: Brochów
Ark.: 17, Dz.: 1, 3, 5/1, 5/2, 5/3, 5/4, 5/5, 6
Adres: Mosickiego, Wietnamska
Układ współrzędnych: "2000/6".
Poziom odniesienia: "PL-EVRF2007-NH".
Obszar aktualizacji zaznaczono linią przerywaną, kolorem fioletowym.
Identyfikator zgłoszenia prac geodezyjnych: ZGKIKM.TM.6640.69.2022.

MAPA DO CELÓW PROJEKTOWYCH Skala 1:500

1. Poświadczam, że niniejszy dokument został opracowany w wyniku prac geodezyjnych i kartograficznych, których rezultaty zawiera operat techniczny pozytywnie zweryfikowany. Jednocześnie informuję, że jestem świadomy odpowiedzialności karnej za złożenie fałszywego oświadczenia.
2. Organ służby geodezyjnej, który otrzymał zgłoszenie: ZGKIKM we Wrocławiu
3. Wykonawca prac geodezyjnych: ARGEOM Usługi Geodezyjne Maciej Puchala
4. Nr oraz data sporządzenia dokumentu zawierającego wynik pozytywnej weryfikacji: ZGKIKM.TM.6640.69.2022_1.p2 z dn. 09.02.2022 r.
5. Imię i nazwisko oraz nr uprawnień zawodowych kierownika prac: mgr inż. Maciej Puchala, nr uprawnień 19619
6. Niniejsza mapa aktualna jest w zakresie opracowania na dzień 13.01.2022 r.

Opracowanie: firma (podpis)
ARGEOM
GEODEZJA
Usługi Geodezyjne
Maciej Puchala
53-623 Wrocław ul. Dąbrowska 202
Adres biura:
ul. Namysłowska 147
tel./fax 71 73 10 40-49
tel./e-mail 71 73 10 40-50
www.argeom.pl
mgr inż. Maciej Puchala
nr upr. 19619
Geodeta uprawniony

OZNACZENIA:

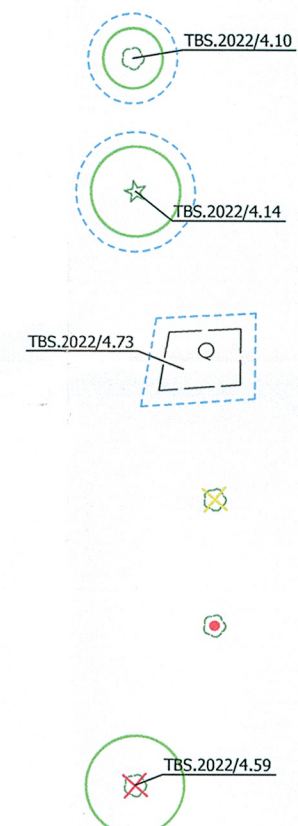

DRZEWO LIŚCIASTE - RZUT KORONY
ZE STREFĄ OCHRONY DRZEWA


DRZEWO IGLASTE - RZUT KORONY
ZE STREFĄ OCHRONY DRZEWA

KRZEWY - OBRYS GRUPY ZE STREFĄ
OCHRONY KRZEWU

DRZEWO NIEISTNIEJĄCE W TERENIE

DRZEWO Z ZALECENIEM USUNIĘCIA
SANITARNEGO PO UZYSKANIU DECYZJI

DRZEWO DO USUNIĘCIA NA
PODSTAWIE DECYZJI NR:
WSR-ZL.6131.1.132.2022.PM

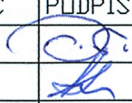BIURO BRANŻOWE ARCHITEKTURY KRAJOBRAZU		Zieleń Wokół Nas Sp. z o. o. ul. Śnieżna 32a, 54-043 Wrocław tel. 601 249 318, e-mail: zieleń@aranzacje.com.pl					
TYTUŁ OPRACOWANIA		Inwentaryzacja dendrologiczna drzew i krzewów na nieruchomościach oznaczonych geodezyjnie, jako: działki nr 5/1, 5/2, AM-17, obręb Brochów - zielony skwer, działka nr 5/5, AM-17, obręb Brochów - teren planowanej zabudowy wielorodzinnej, działki drogowe: nr 5/4 (cała działka), nr 3 (ul. Pakistańska - zakres do przeciwległych granic drogi przyległej do działek nr 5/4 i 5/5), nr 10 (ul. Wietnamska - zakres do zakres do przeciwległych granic drogi przyległej do działek nr 5/3 i 5/5), nr 5/3 (cała działka), nr 1 (ul. Semaforowa - zakres do przeciwległych granic drogi przyległej do działek nr 5/1, 5/2, 5/4), nr 6 (ul. Mościckiego - zakres do przeciwległych granic drogi przyległej do działek nr 5/1, 5/3), AM-17, obręb Brochów					
INWESTOR		Towarzystwo Budownictwa Społecznego Wrocław Sp. z o.o. ul. Przybyszewskiego 102/104, 51-148 Wrocław		DATA	25.04.2022		
ZESPÓŁ PROJEKTOWY BRANŻOWY			NR UPR.	SPECJALNOŚĆ	PODPIS	ID OPRACOWANIA	
AUTOR:			mgr inż. arch. krajobrazu Joanna Ways	zieleń		TBS.2022/4	
OPRACOWANIE:			Aleksander Lorenz	zieleń		SKALA	NR RYS.
TYTUŁ RYSUNKU			MAPA Z INWENTARYZACJĄ DRZEW I KRZEWÓW			1:500	Z01