


Rama szkolna typ wrocławski
 profil stalowy przekrój okrągły $\varnothing 25$ mm;
 wypełnienie rurkami $\varnothing 17$ mm;
 słupki wsparcze profil stalowy przekrój okrągły $\varnothing 45,3$ mm;
 zabezpieczenie przed korozją – ocynk ogniowy;
 kolor stal ocynkowana lub niebiesko-szary RAL5014 lub zielony RAL6033;
 malowanie proszkowe lub zestawem farb dwukomponentowych;
 montaż do podłoża poprzez zabetonowanie.

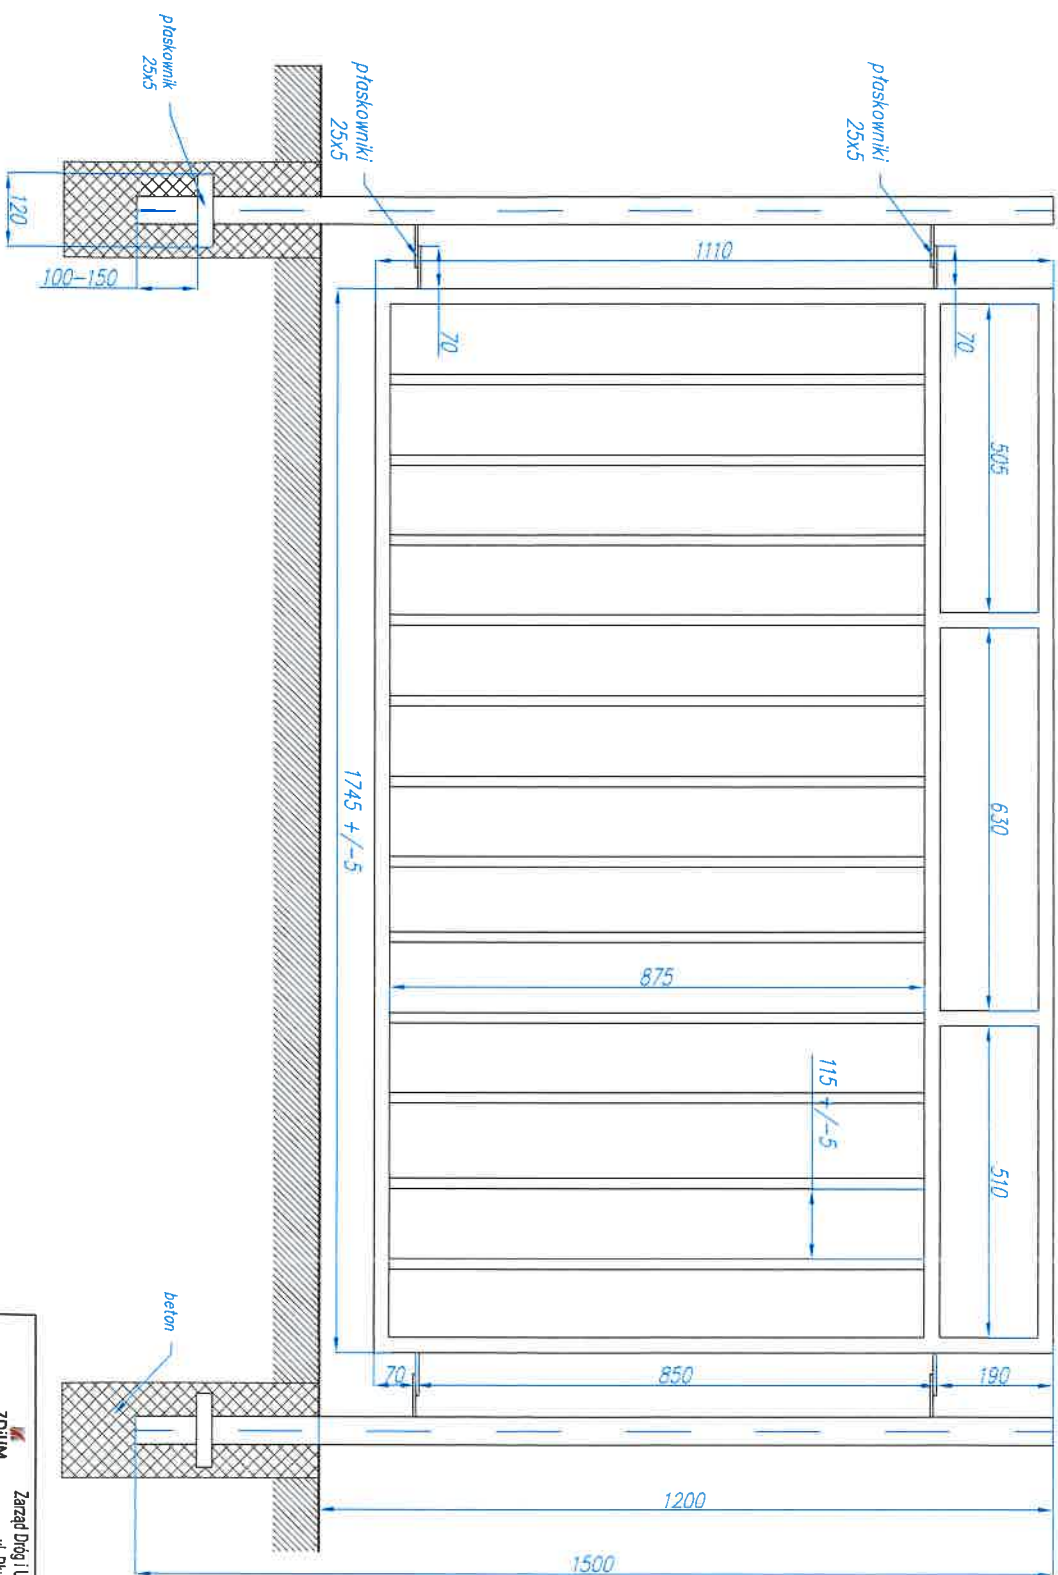

Zarząd Drog i Urządzania Miasta we Wrocławiu		Data:	
ZDRIUM		Rys.:	
ul. Długa 49, 53-633 Wrocław		Wykreślił:	
Jednostka projektowa:		18.10.2021	
ROTOMAT Sp. z o.o.		2.7.1	
ul. Słobowicza 134, 54-062 Wrocław		Krystian Burjo	
Bateria szkolna			