


Rama typu przystankowego

Wszytskie elemnty bariery ocynkowane ogniowo

Ramy skręcane do słupka śrubami Ø 8 mm (25 i 80 mm)

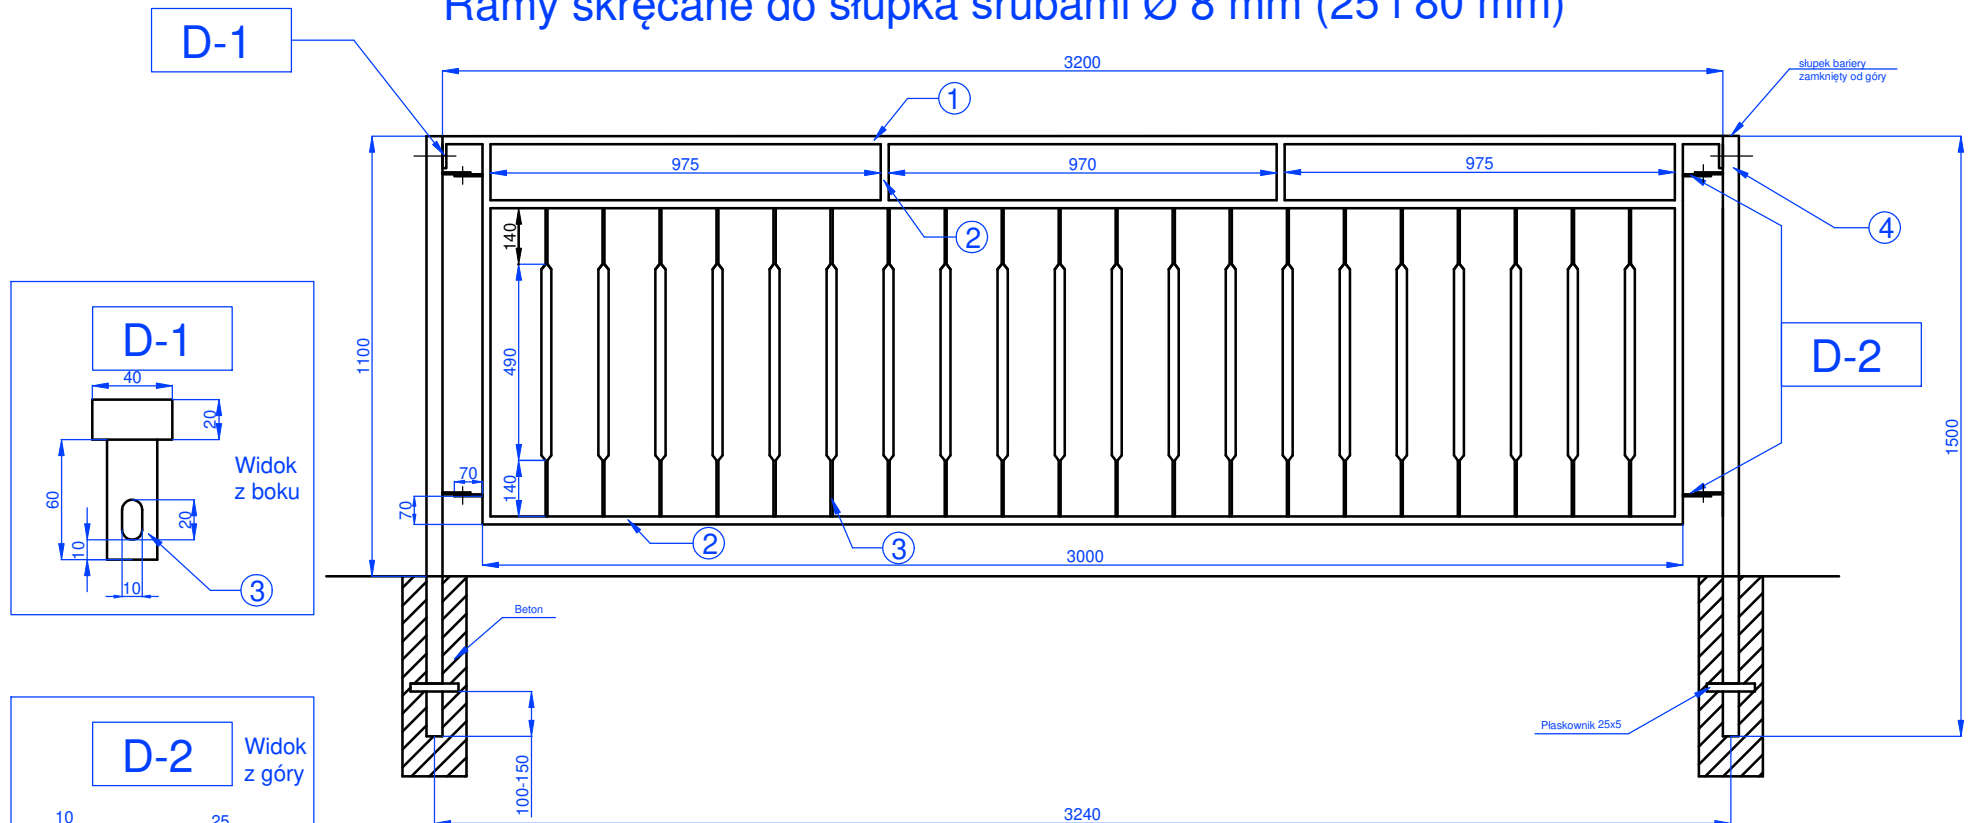

1. Kształtownik z/g 40x20x2
2. Kształtownik z/g 25x25x2
3. Płaskownik 25x5
4. Kształtownik z/g 40x40x2

Rysunek poglądowy

Rama typu przystankowego

Zarząd Dróg i Utrzymania miasta we Wrocławiu
ul. Długa 49; 53 - 633 Wrocław
email: zdium@zdium.wroc.pl



Data

Rys

2021-10-18

2.8.1