

Wrocław, dnia 25.05.2022

TBS Wrocław Sp. z o.o.
ul. Przybyszewskiego 102/104
51-148 Wrocław

TUU.4260.1235.42249.2022.MGr 44627

DOTYCZY: wycinki zieleni w pasie drogowym ul. I. Mościckiego i ul. Pakistańskiej w związku z budową zabudowy mieszkaniowej wielorodzinnej na dz. nr 5/5, AM-17, obręb Brochów we Wrocławiu.

W odpowiedzi na wniosek w sprawie jw., Zarząd Dróg i Utrzymania Miasta we Wrocławiu oświadcza, że wyraża zgodę na wejście w teren będący w zarządzie ZDiUM, dz. nr 6, AM-17, obręb Brochów (ul. I. Mościckiego), dz. nr 3, AM-17, obręb Brochów (ul. Pakistańska) celu wycinki zieleni kolidującej z planowaną budową zabudowy mieszkaniowej wielorodzinnej na dz. nr 5/5, AM-17, obręb Brochów wraz zagospodarowaniem skweru zieleni na dz. nr 5/1, 5/2, AM-17, obręb Brochów we Wrocławiu.

Jednocześnie informujemy, że o zgodę na wycinkę, należy zwrócić się do Urzędu Marszałkowskiego Województwa Dolnośląskiego przy Wybrzeżu Słowackiego 12-14.

Wszelkie koszty związane z usunięciem i przesadzeniem zieleni ponosi Inwestor.

Niniejsza zgoda stanowi prawo do dysponowania nieruchomością w celu wycinki zieleni na działce będącej w zarządzie ZDiUM.

Przed przystąpieniem do ww. prac w pasie drogowym Inwestor zobowiązany jest do uzyskania zezwolenia od zarządcy drogi na zajęcie pasa drogowego, dotyczącego prowadzenia robót w pasie drogowym.

Niniejsza zgoda nie zastępuje innych, wymaganych przepisami prawa opinii, uzgodnień i decyzji.

Z upoważnienia Dyrektora
KIEROWNIK DZIAŁU
Agnieszka Wroblewska


KONTAKT:

Malwina Gródecka

starszy specjalista Działu Uzgodnień

tel. +48 71 376 08 43 - pn., śr., pt. od 8:00 do 14:00

e-mail: malwina.grodecka@zdium.wroc.pl

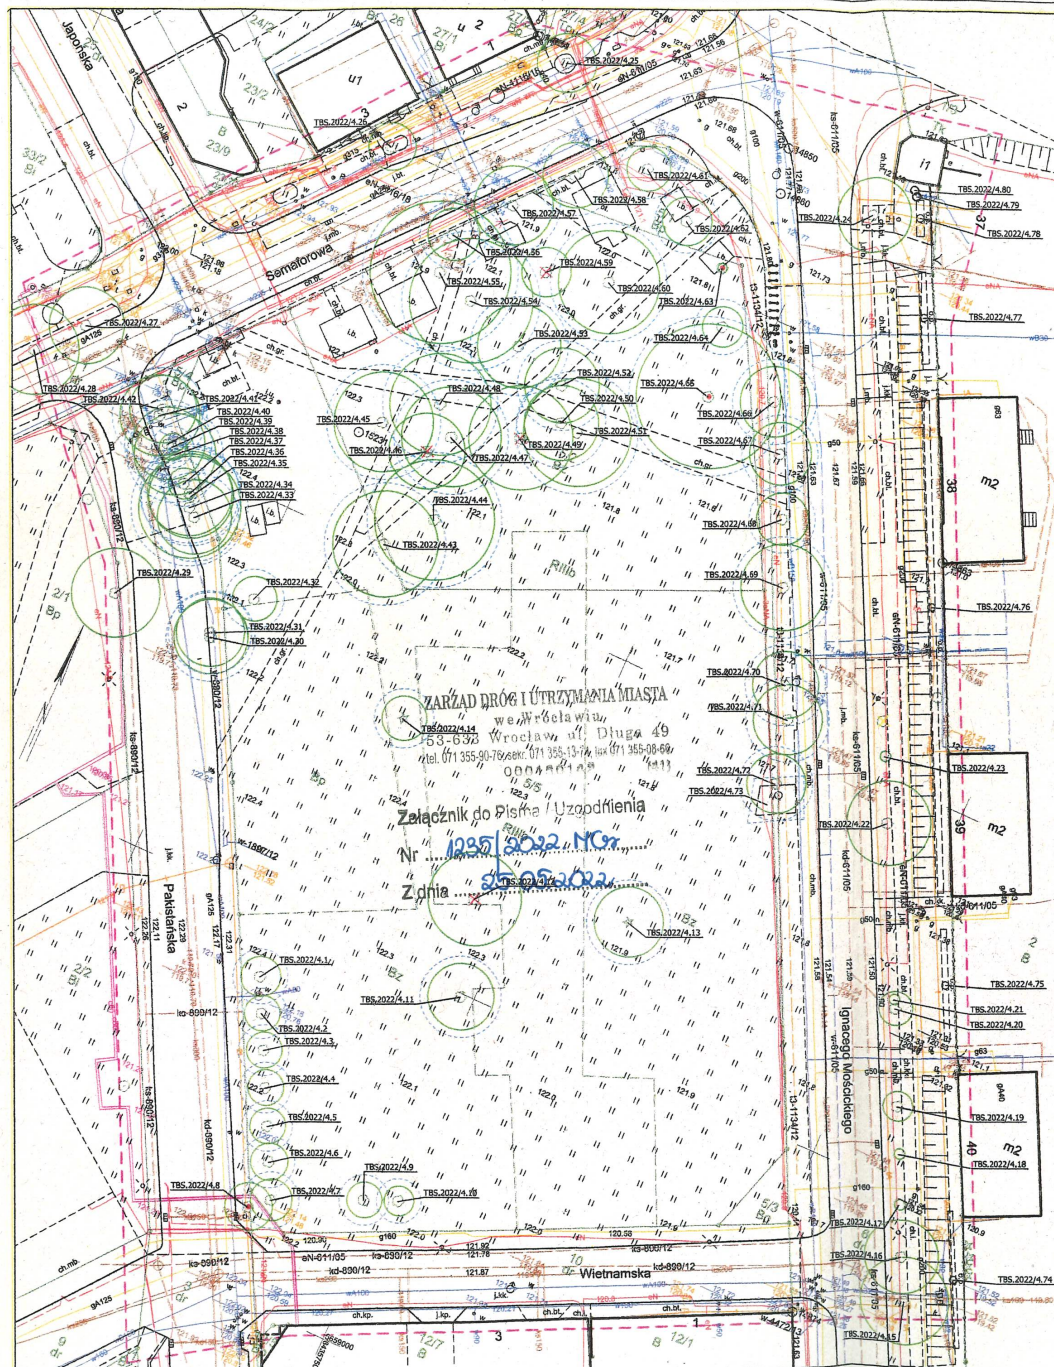


OZNACZENIA:



DRZEWO LIŚCIASTE - RZUT KORONY
ZE STREFĄ OCHRONY DRZEWA



DRZEWO IGLASTE - RZUT KORONY
ZE STREFĄ OCHRONY DRZEWA

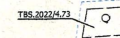

KRZEWY - OBRYŚ GRUPY ZE STREFĄ
OCHRONY KRZEWU



DRZEWO NIEISTNIEJĄCE W TERENIE



DRZEWO Z ZALECENIEM USUNIĘCIA
SANITARNEGO PO UZYSKANIU DECYZJI



DRZEWO DO USUNIĘCIA NA
PODSTAWIE DECYZJI NR:
WSR-ZL.6131.1.132.2022.PM

województwo dolnośląskie
powiat Wrocław
jedn. ewid.: 026401.1, m. Wrocław
Orebr: Brochów
Alk.: 17, Dm.: 1, 3, 5/1, 5/2, 5/3, 5/4, 5/5, 6
Adres: Młodzieży, Wietnamska
Układ współrzędnych: "2000/6".
Poziom odniesienia: "PL-EVR2007-NH".
Obszar aktualizacji: zaznaczono linią przerywaną, kolorem fioletowym.
Identyfikator zgłoszenia prac geodezyjnych: ZGRKM.TM.6640.69.2022.

MAPA DO CELÓW PROJEKTOWYCH Skala 1:500

1. Potwierdzam, że niniejszy dokument został opracowany w wyniku prac geodezyjnych i kartograficznych, których rezultaty zawiera operat techniczny pozytywnie zweryfikowany. Jednocześnie informuję, że jestem świadomy odpowiedzialności karnej za złożenie fałszywego oświadczenia.
2. Organ służby geodezyjnej, który otrzymał zgłoszenie: ZGRKM we Wrocławiu
3. Wykonawca prac geodezyjnych: ARGEOM Usługi Geodezyjne Maciej Puchala
4. Nr oraz data sporządzenia dokumentu zawierającego wynik pozytywnej weryfikacji: ZGRKM.TM.6640.69.2022.1.p2 z dn. 09.02.2022 r.
5. Imię i nazwisko oraz nr uprawnień zawodowych kierownika prac: mgr inż. Maciej Puchala, nr uprawnień 19619
6. Niniejsza mapa aktualna jest w zakresie opracowania na dzień 13.01.2022 r.

Geodeta uprawniony
nr uprawnień 19619
Maciej Puchala

<p>BIURO BRANŻOWE ARCHITEKTURY KRAJOBRAZU</p>		<p>Zielen Wokół Nas Sp. z o.o. ul. Śnieżna 32a, 54-043 Wrocław tel. 601 249 318, e-mail: zielen@aranzacje.com.pl</p>	
<p>TYTUŁ OPRACOWANIA</p>		<p>Inwentaryzacja dendrologiczna drzew i krzewów na nieruchomościach oznaczonych geodezyjnie, jako działki nr 5/1, 5/2, AM-17, orebr Brochów = teren planowanej zabudowy wielorodzinnej, działki drogowej nr 5/4 (cała działka), nr 3 (ul. Pakistańska - zakres do przeciwnych granic drogi przyległej do działek nr 5/4 i 5/5), nr 10 (ul. Wietnamska - zakres do zakres do przeciwnych granic drogi przyległej do działek nr 5/3 i 5/5), nr 5/3 (cała działka), nr 1 (ul. Sienkiewicza - zakres do przeciwnych granic drogi przyległej do działek nr 5/1, 5/2, 5/4), nr 6 (ul. Młodzieży - zakres do przeciwnych granic drogi przyległej do działek nr 5/1, 5/3, AM-17, orebr Brochów</p>	
INWESTOR	Towarzystwo Budownictwa Społecznego Wrocław Sp. z o.o. ul. Przybyszewskiego 102/104, 51-148 Wrocław	DATA	25.04.2022
ZESPÓŁ PROJEKTOWY BRANŻOWY		NR UPR.	SPECJALNOŚĆ
AUTOR:	mgr inż. arch. krajobrazu Joanna Wajs		zielen
OPRACOWANIE:	Aleksander Lorenz		zielen
TYTUŁ RYSUNKU	MAPA Z INWENTARYZACJĄ DRZEW I KRZEWÓW	SKALA	NR RYS.
		1:500	201