

PREZYDENT WROCŁAWIA			Województwo: dolnośląskie Powiat: M.WROCŁAW Jednostka ewidencyjna: Wrocław Obręb ewidencyjny: 026401_1.0012, Brochów Miejscowość: Wrocław (idTERYT: 0986283)				
ZGKIKM.TE.6621.19239.2023							
WYPIS Z REJESTRU GRUNTÓW według stanu na dzień: 2023-12-07 12:13:07							
Jednostka rejestrowa gruntów: 026401_1.0012.G1728 grupa rejestrowa: 15							
WŁAŚCICIELE/ WŁADAJĄCY:							
UDZIAŁ: 1/1 Spółka handlowa nie będąca cudzoziemcem: TOWARZYSTWO BUDOWNICTWA SPOŁECZNEGO WROCŁAW SPÓŁKA Z OGRANICZONĄ ODPOWIEDZIALNOŚCIĄ REGON: 931934621 Siedziba: 51-148 Wrocław ul. Stanisława Przybyszewskiego 102-104 charakter stanu władania: własność							
DZIAŁKI EWIDENCYJNE:							
Ark. mapy	Numer działki ewiden- cyjnej	Położenie gruntów	Opis użytku	Symbol klasoużytku	Powierzchnia		Numer księgi wieczystej
					użytku [ha]	działki [ha]	
17	5/2	ul. Semaforowa 4	Tereny rekreacyjno-wypoczynkowe Grunty orne	Bz R111b	0.2548 0.0078	0.2626	WR1K/00381724/5
Identyfikator działki: 026401_1.0012.AR_17.5/2							
Całkowita powierzchnia jednostki rejestrowej: 0.2626							

W dniu: 07.12.2023
dokument sporządzony przez: Dominika Jędrzejak

Wrocław, dnia: 07.12.2023




**Dokument niniejszy jest przeznaczony
do dokonywania wpisu w księdze wieczystej**

Z up. Prezydenta Wrocławia
Lukasz Węcotowski
Kierownik Pracowni
w Biurze Katastru Miejskiego

(data, imię i nazwisko osoby upoważnionej)

WYRYS Z MAPY EWIDENCYJNEJ

Skala 1:500

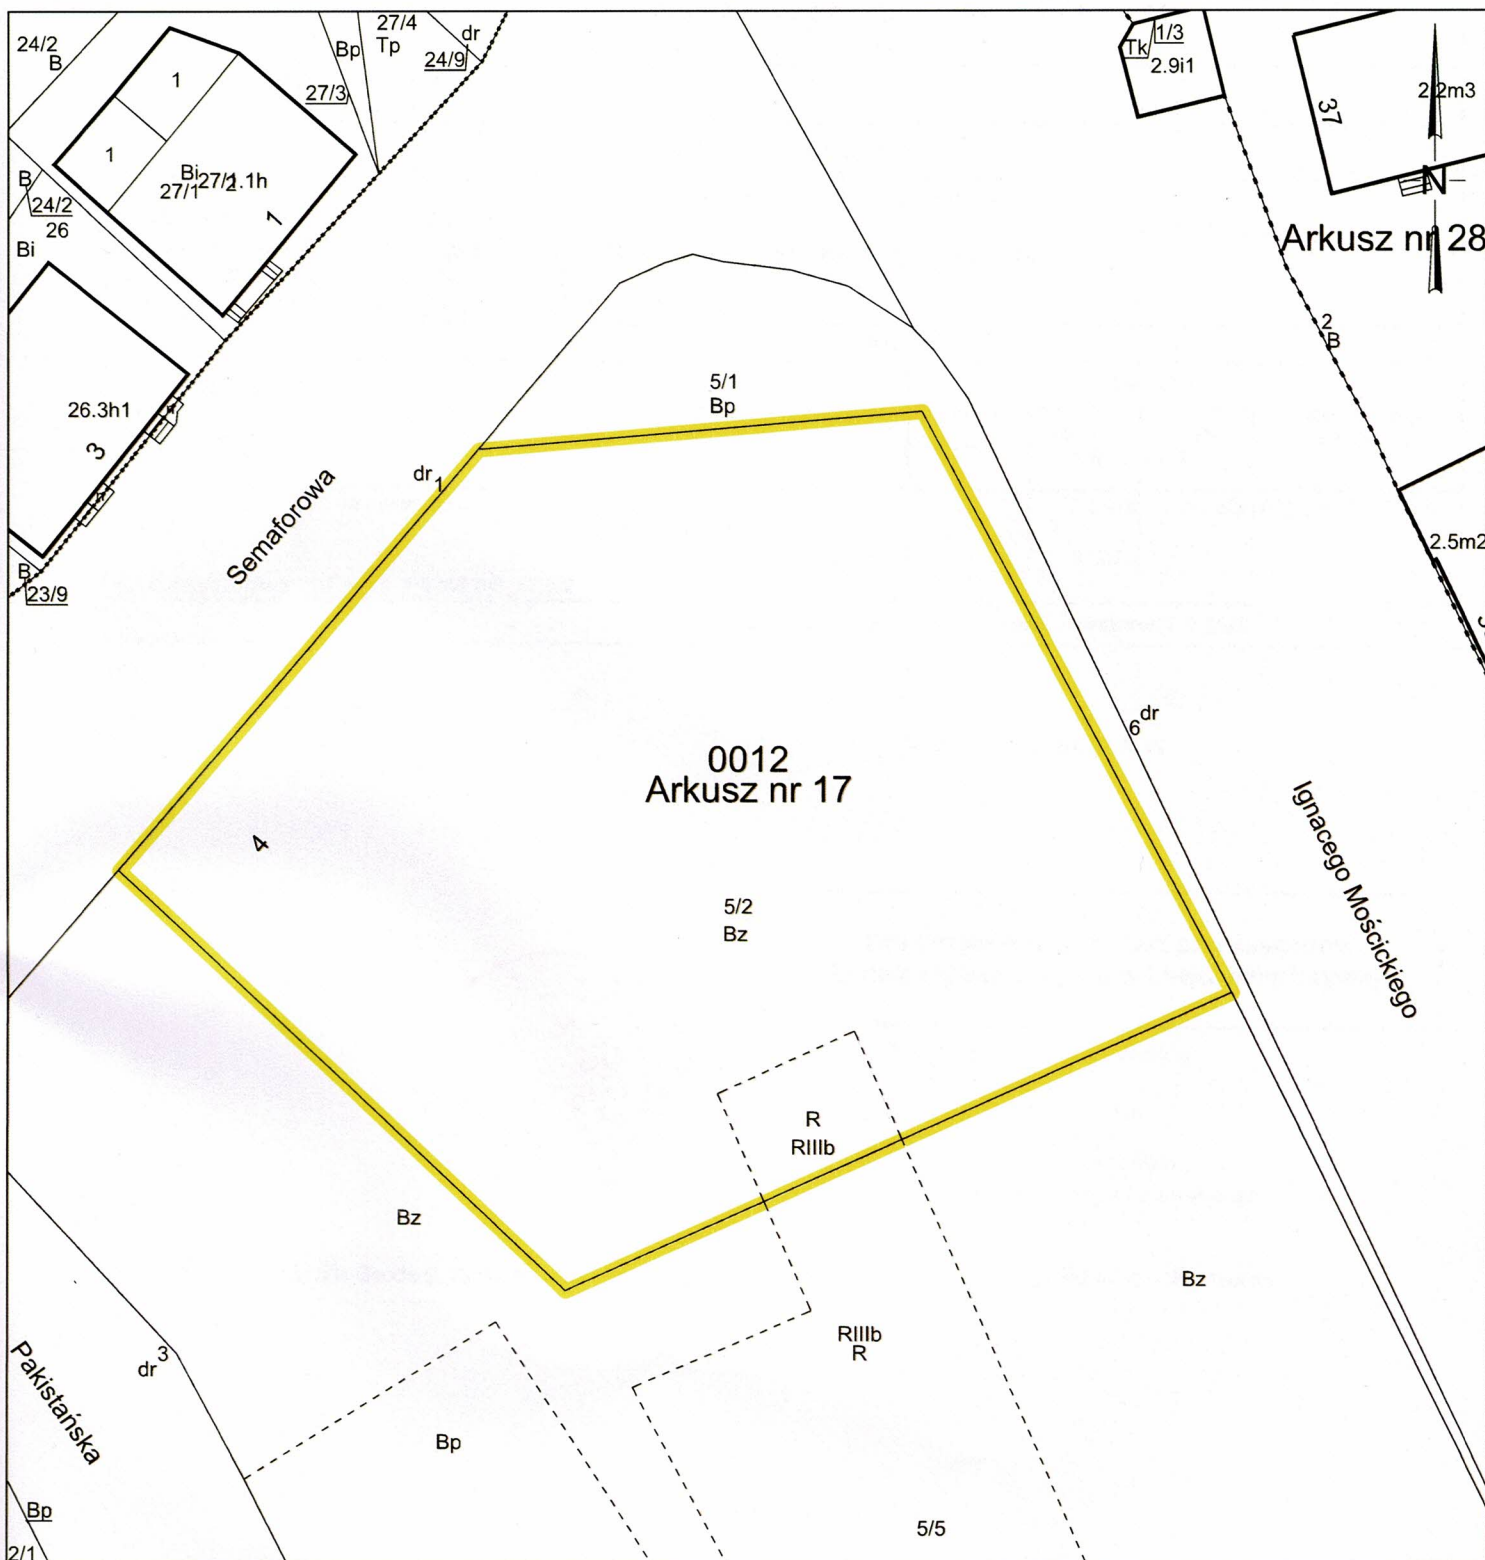

Sporządzono w Zarządzie Geodezji, Kartografii
i Katastru Miejskiego we Wrocławiu
według stanu na dzień: 07-12-2023
Zlecenie nr: ZGKIKM.TE.6621.19239.2023

Sporządził(a): Dominika Jędrzejak



Dokument niniejszy jest przeznaczony do
dokonywania wpisu w księdze wieczystej

Z up. Prezydenta Wrocławia

Lukasz Węrotowski
Kierownik Pracowni

(imię i nazwisko osoby upoważnionej)
Wrocław, 07-12-2023