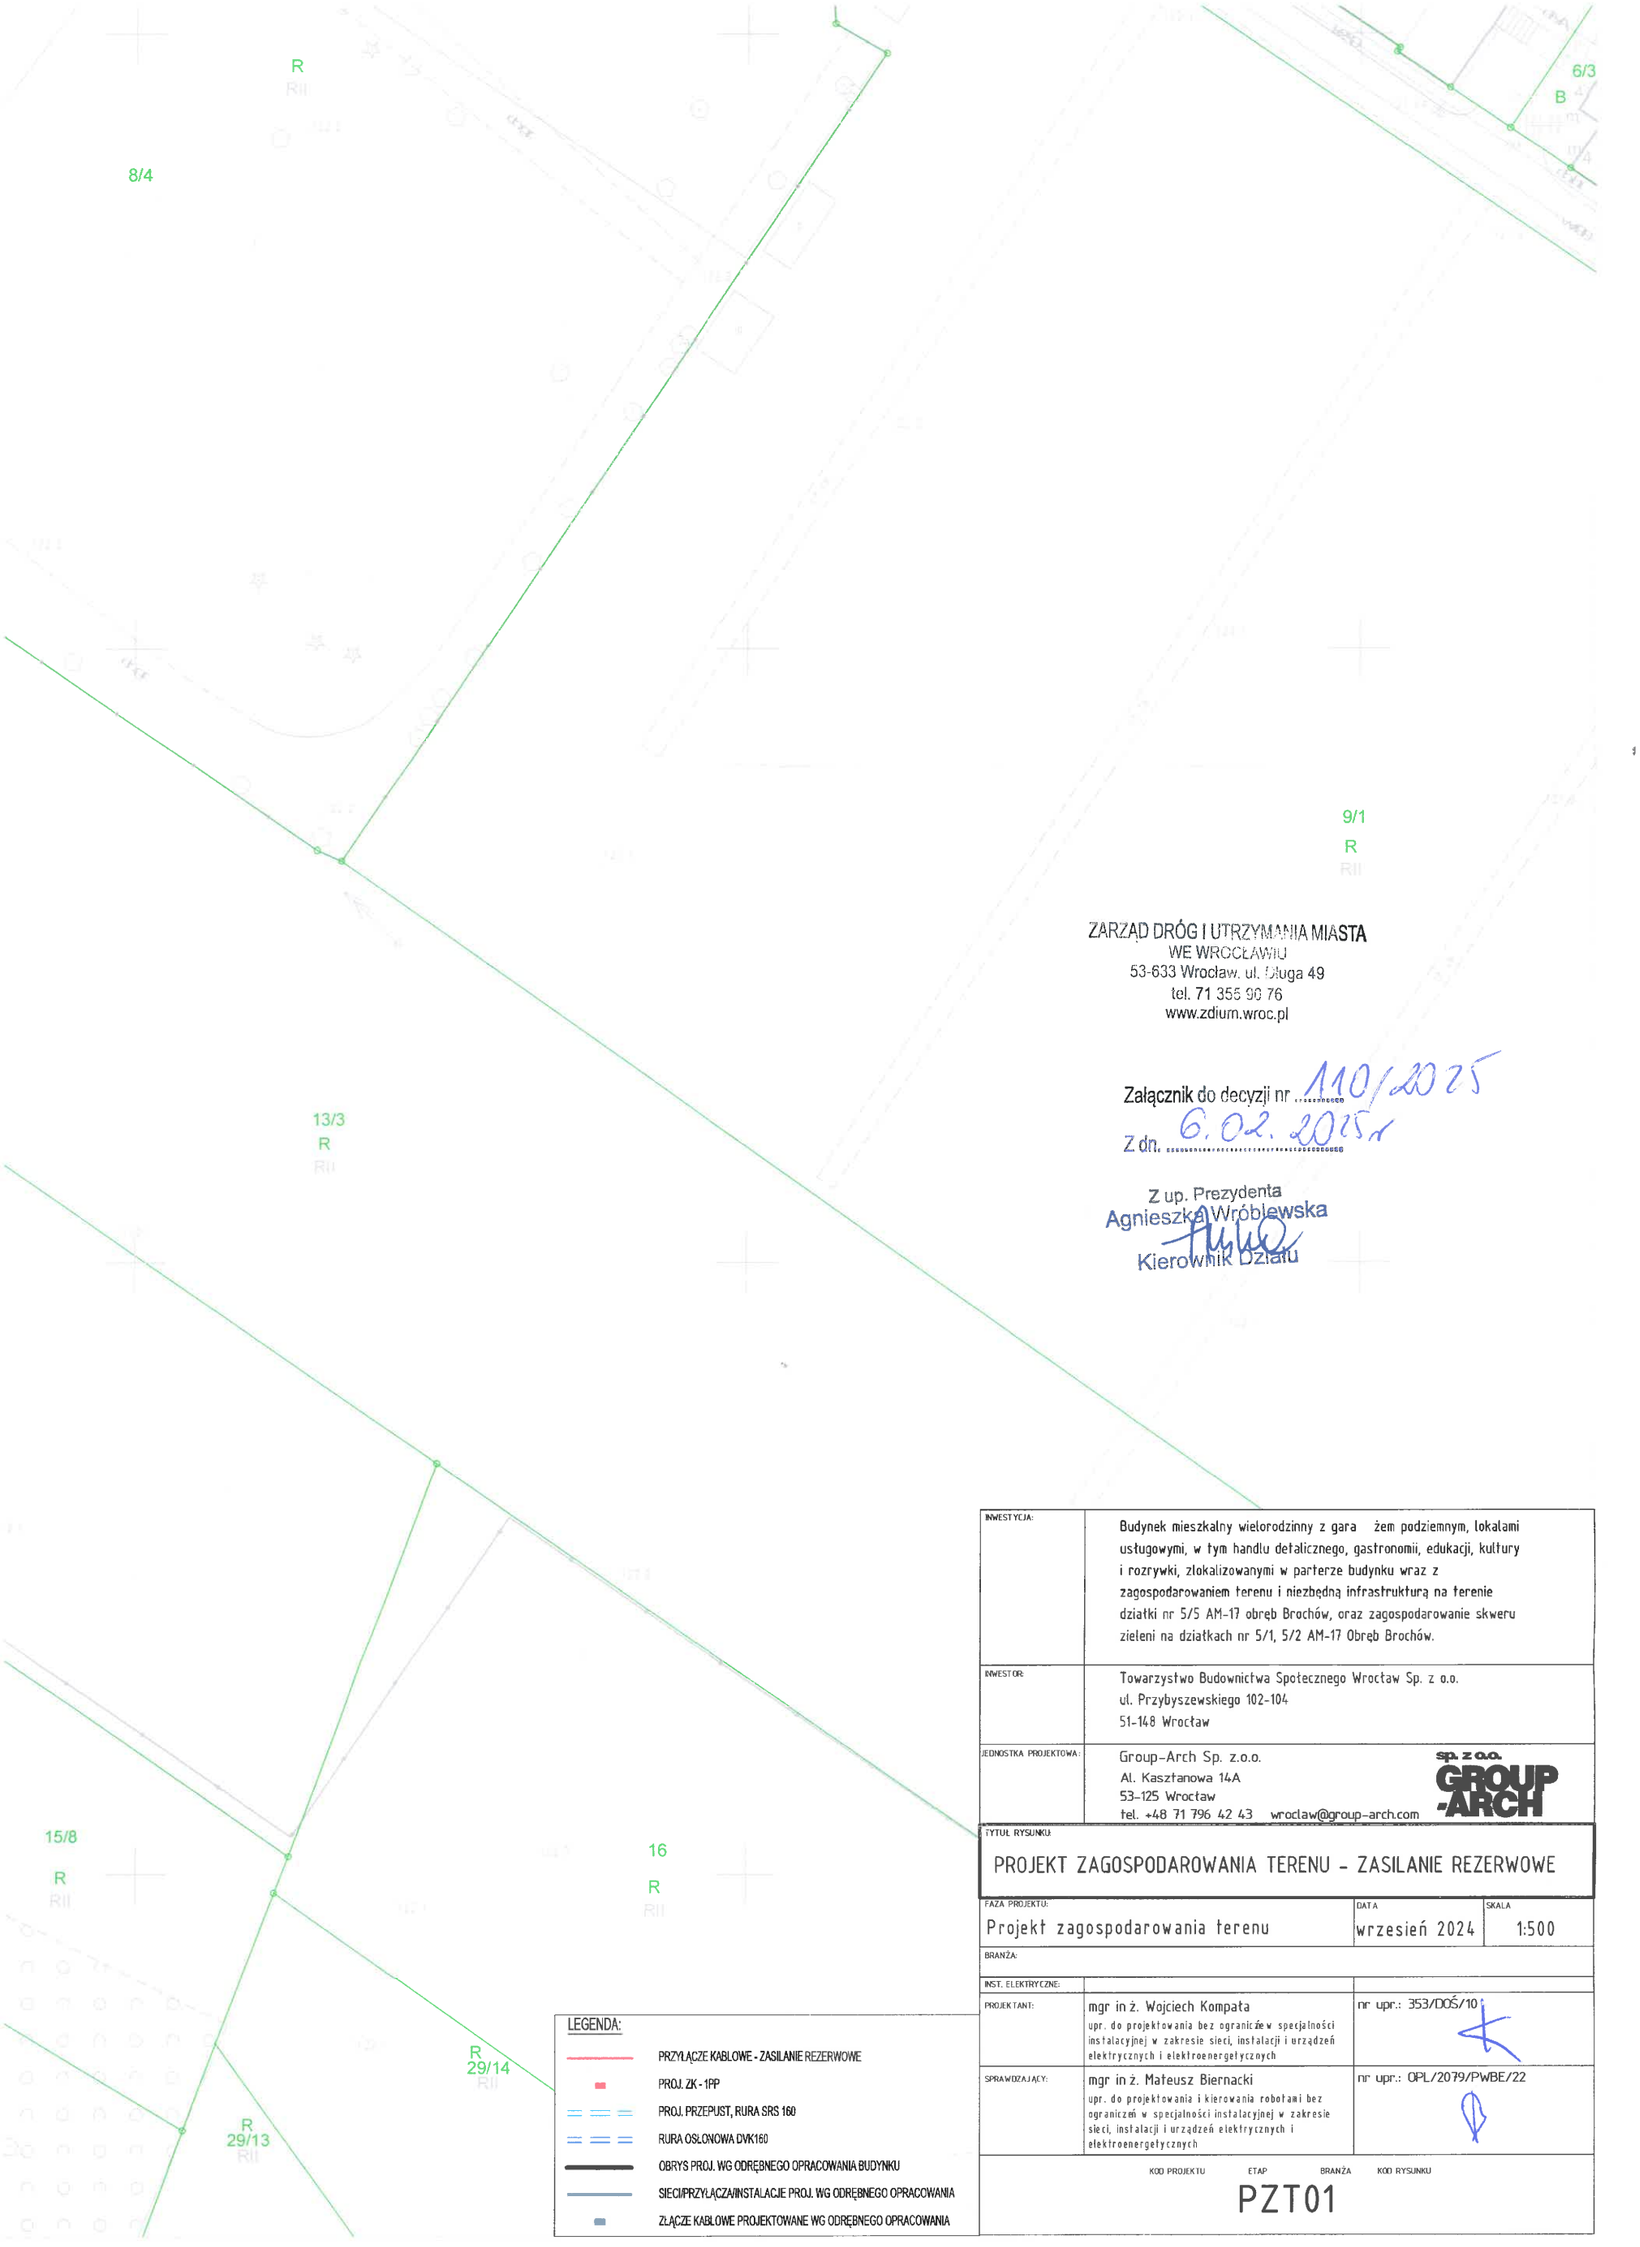

ZARZĄD DRÓG I UTRZYMANIA MIASTA
WE WROCŁAWIU
53-633 Wrocław, ul. Długa 49
tel. 71 355 90 76
www.zdium.wroc.pl

Załącznik do decyzji nr 110/2025
Z dn. 6.02.2025 r.

Z up. Prezydenta
Agnieszka Wróblewska
Kierownik Działu

LEGENDA:

- PRZYŁĄCZE KABLOWE - ZASILANIE REZERWOWE
- PROJ. ZK - 1PP
- PROJ. PRZEPUST, RURA SRS 160
- RURA OSŁONOWA DVK160
- OBRYS PROJ. WG ODRĘBNEGO OPRACOWANIA BUDYNKU
- SIECI/PRZYŁĄCZA/INSTALACJE PROJ. WG ODRĘBNEGO OPRACOWANIA
- ZŁĄCZE KABLOWE PROJEKTOWANE WG ODRĘBNEGO OPRACOWANIA

INWESTYCJA:	Budynek mieszkalny wielorodzinny z gara żem podziemnym, lokalami usługowymi, w tym handlu detalicznego, gastronomii, edukacji, kultury i rozrywki, zlokalizowanymi w parterze budynku wraz z zagospodarowaniem terenu i niezbędną infrastrukturą na terenie działki nr 5/5 AM-17 obręb Brochów, oraz zagospodarowanie skweru zieleni na działkach nr 5/1, 5/2 AM-17 Obręb Brochów.
INWESTOR:	Towarzystwo Budownictwa Społecznego Wrocław Sp. z o.o. ul. Przybyszewskiego 102-104 51-148 Wrocław
JEDNOSTKA PROJEKTOWA:	Group-Arch Sp. z.o.o. Al. Kasztanowa 14A 53-125 Wrocław tel. +48 71 796 42 43 wroclaw@group-arch.com

TYTUŁ RYSUNKU:

PROJEKT ZAGOSPODAROWANIA TERENU - ZASILANIE REZERWOWE

FAZA PROJEKTU:	DATA	SKALA
Projekt zagospodarowania terenu	wrzesień 2024	1:500

BRANŻA:

INST. ELEKTRYCZNE:		
PROJEKTANT:	mgr in ż. Wojciech Kompała upr. do projektowania bez ograniczeń w specjalności instalacyjnej w zakresie sieci, instalacji i urządzeń elektrycznych i elektroenergetycznych	nr upr.: 353/DOŚ/10
SPRAWDZAJĄCY:	mgr in ż. Mateusz Biernacki upr. do projektowania i kierowania robotami bez ograniczeń w specjalności instalacyjnej w zakresie sieci, instalacji i urządzeń elektrycznych i elektroenergetycznych	nr upr.: OPL/2079/PWBE/22

KOD PROJEKTU	ETAP	BRANŻA	KOD RYSUNKU
PZT01			

Klauzula urzędowa w załączonym pliku xml