


PROJEKTOWANY SŁUP
TRAKCYJNO-OŚWIETLENIOWY
06/D6
ul. Opolska 33

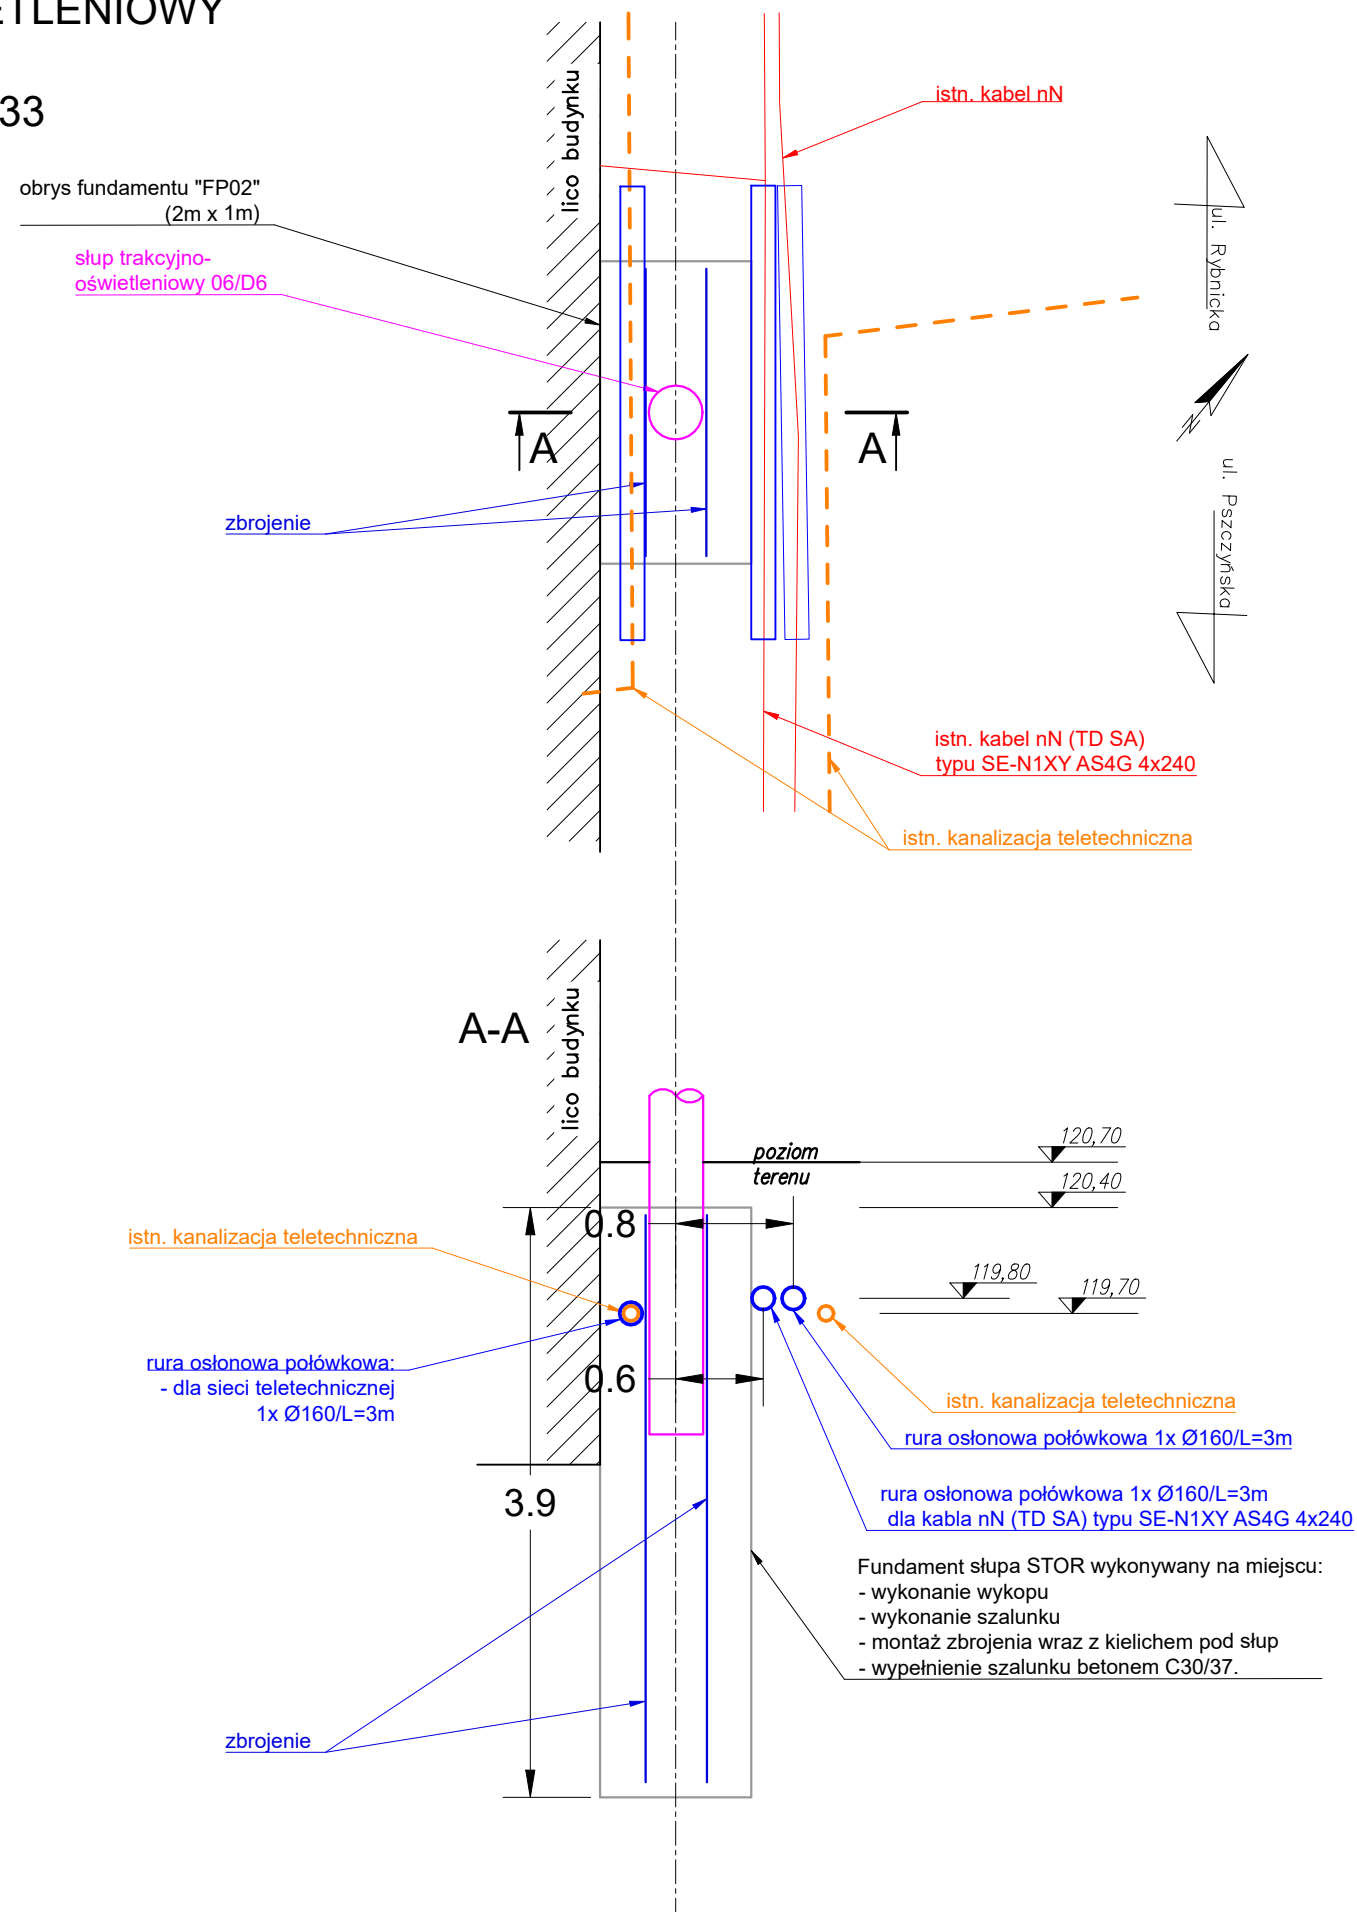

Inwestor: Towarzystwo Budownictwa Społecznego Wrocław sp. z o.o. ul. S. Przybyszewskiego 102-104, 51-148 Wrocław				
Nazwa inwestycji: Przebudowa sieci trakcyjnej tramwajowej w rejonie ul. Opolskiej 25-37 we Wrocławiu w ramach zadania "Budowa budynku mieszkalnego wielorodzinnego z usługami w parterze, z trzema garażami podziemnymi oraz zbiornikiem retencyjnym wraz z zagospodarowaniem terenu i infrastrukturą techniczną na dz. Ar. 5, 12, 13, 14/1, 14/2, 15/1, 15/2, 16/1, 16/2, 17/1, 17/2, 18/1, 18/2, 19/2 obręb Księża Małe, Wrocław				
Adres inwestycji: m. Wrocław, woj. Dolnośląskie, obręb 0017 Księża Małe Działka nr ewid. 38, AR_05, jednostka ewid. 026404_1 m. Wrocław				
<div>4idea</div> <div>BIURO PROJEKTOWE</div> <div>4IDEA Karol Sitarski ul. Złota 15/U5, 25-015 Kielce NIP: 657-277-13-51 tel: 510-032-264 e-mail: 4idea@4idea.pl</div>				
Faza Projektu	Projekt techniczny			
Temat Rysunku	Słup 06/D6 - zabezpieczenie sieci istniejących			
Funkcja i zakres	Projektant	Numer Uprawnień	Data	Podpis
Projektant Elektryczna	mgr inż. Krzysztof Forzyński	128/DOS/06	Marzec 2020	
Opracowujący Elektryczna	mgr inż. Andrzej Wiśniewski			
Sprawdzający Elektryczna	mgr inż. Witold Rymaszewski	DOŚ/0196/PBE/17		
Rew.: 1	Skala: 1:20	Branża: Elektryczna	Nr rys: ET-03	