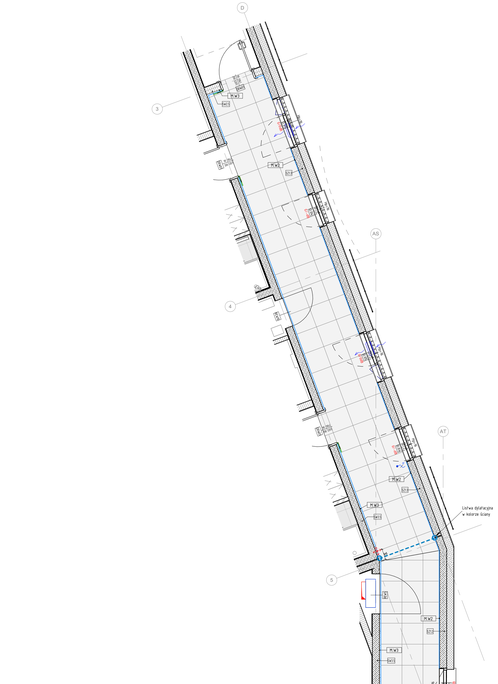

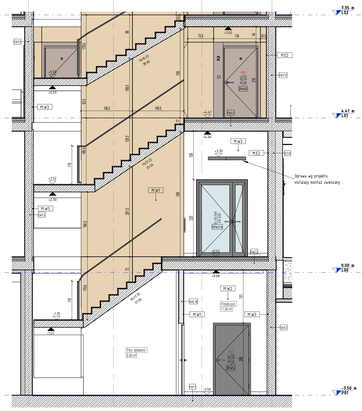

A PW klatka A Przekrój A-A
skala 1 : 50

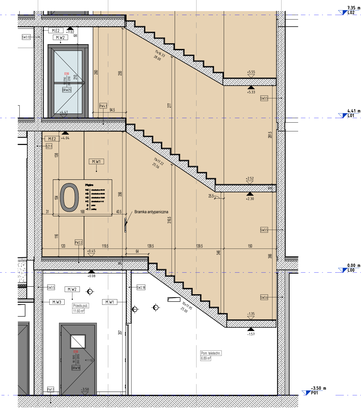

B PW klatka A Przekrój B-B
skala 1 : 50

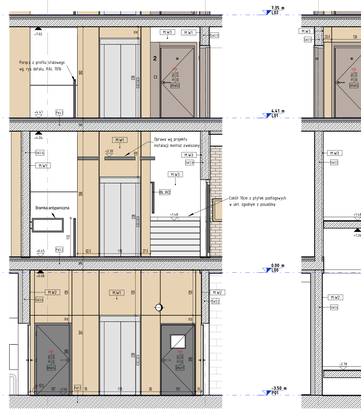

C PW klatka A Przekrój C-C
skala 1 : 50

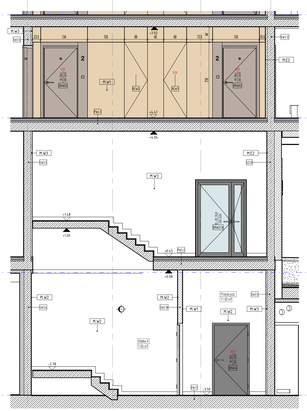

D PW klatka A Przekrój D-D
skala 1 : 50

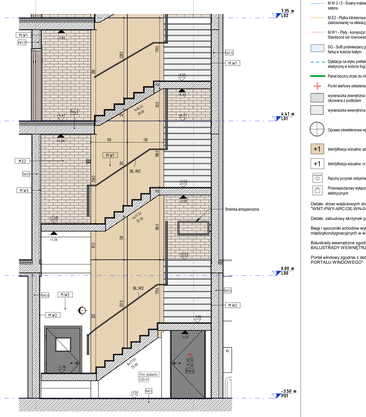

E PW klatka A Przekrój E-E
skala 1 : 50

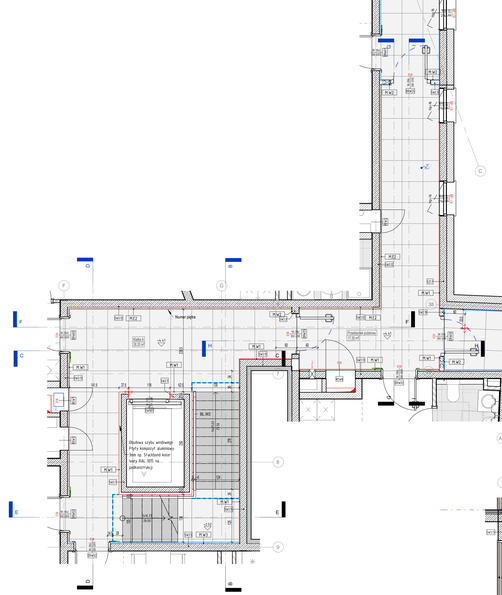
Numa pojna
