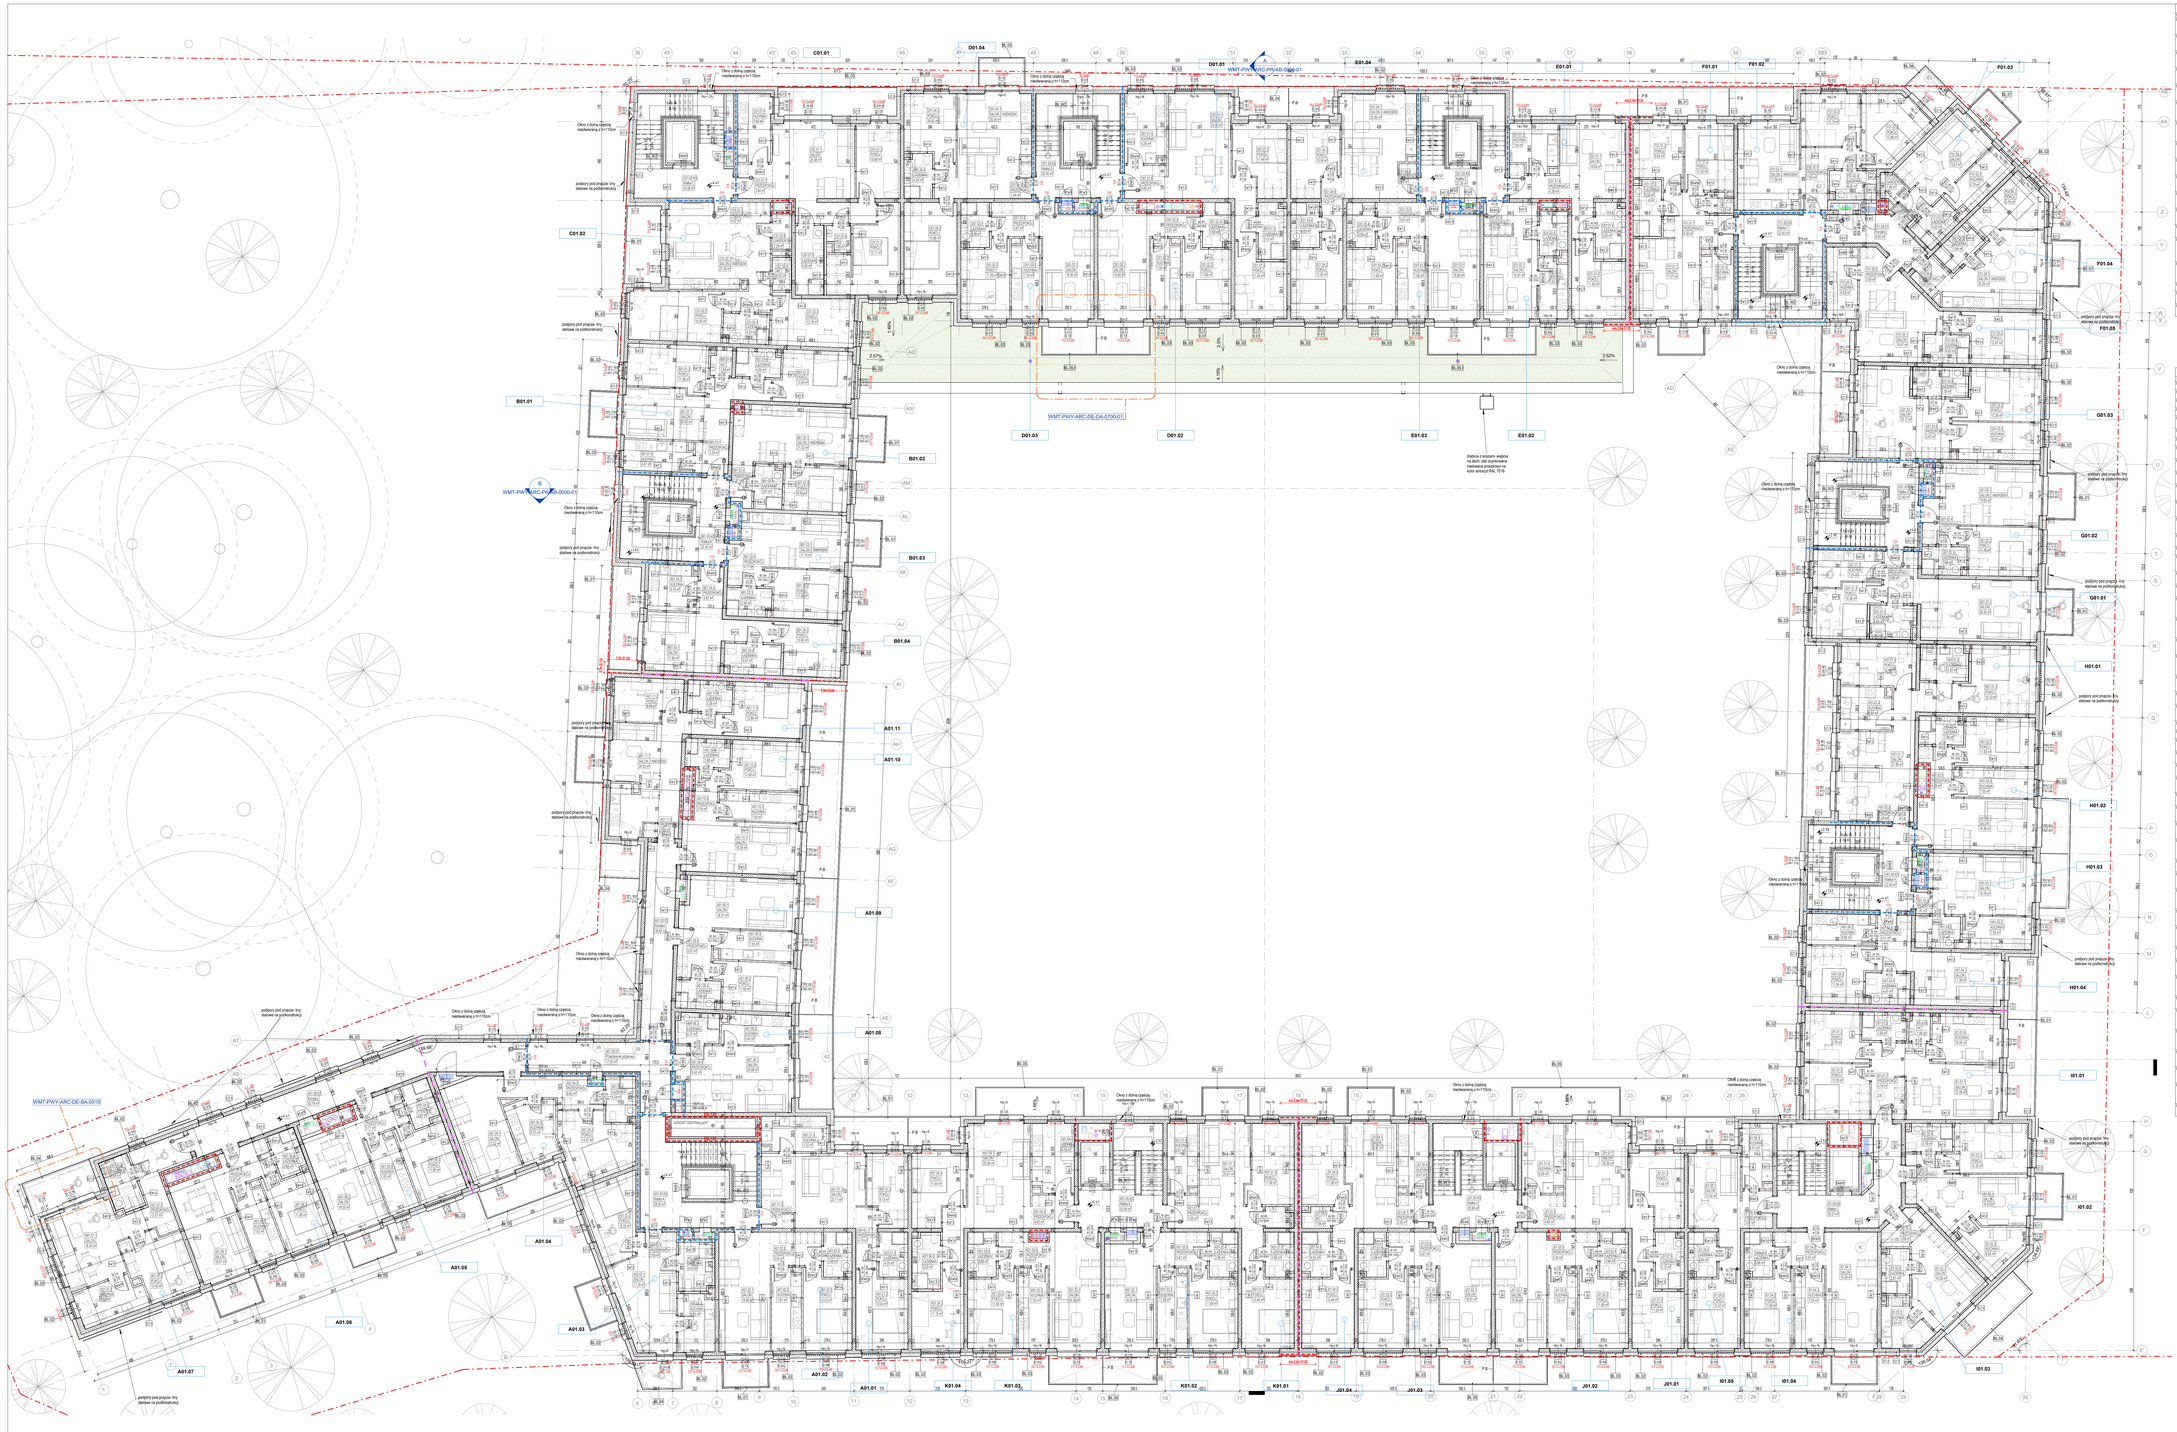
C01.01
D01.04
D01.01
E01.04
E01.01
F01.01
F01.02
F01.03
C01.02
B01.01
B01.02
B01.03
B01.04
D01.03
D01.02
E01.03
E01.02
F01.04
F01.05
G01.03
G01.02
G01.01
H01.01
H01.02
H01.03
H01.04
I01.01
I01.02
I01.03
A01.11
A01.10
A01.09
A01.08
A01.04
A01.05
A01.06
A01.03
A01.07
A01.02
A01.01
K01.04
K01.03
K01.02
K01.01
J01.04
J01.03
J01.02
J01.01
I01.05
I01.04
WMT-PWY-ARC-DE-GA-0700-01
WMT-PWY-ARC-DE-GA-0000-01
WMT-PWY-ARC-DE-BA-0010
Okno z dolną częścią nieotwieralną o h=170cm
podpory pod pracze- tryy stalowe na podkonstrukcji
dostawa z kosza- wejście na dach, dot. oczyszczenia nadwieża przyjściowo na kolor antracyt RAL 7016
